


Проект по Внесению изменений в Генеральный план города Глазов

Основной чертёж, М 1:10000

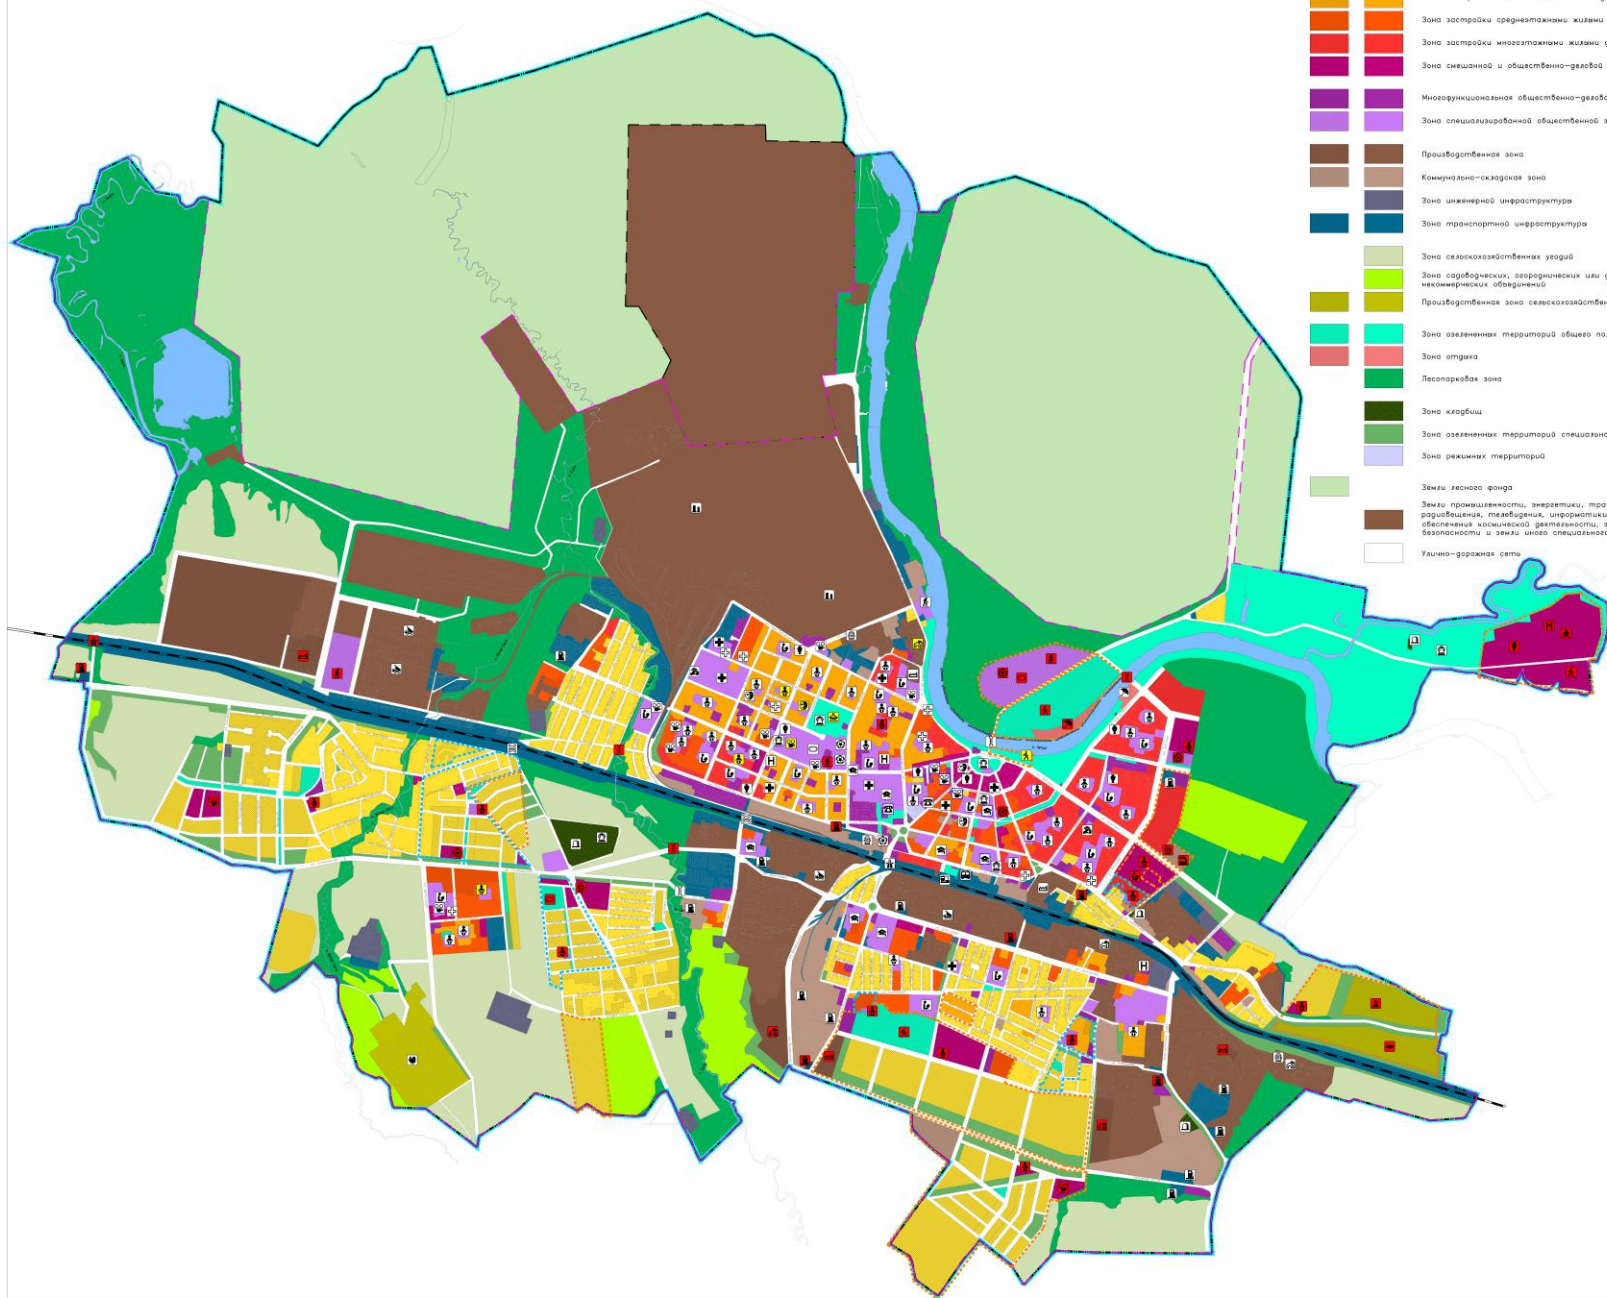

планш.	суш.	Граница
		Граница муниципального образования "город Глазов", установленная на учет в ЕГРН
		Граница населенного пункта "город Глазов",
		Граница территорий, документация на планировке которых уже разработана
		Граница территорий, документация на планировке которых подлежит разработке в первоочередном порядке
реконстр.планш.	суш.	
		Объекты капитального строительства (местного значения)
		Объекты образования и науки:
		детские сады
		школы
		базы или средние специальные учебные заведения
		Объекты культуры и искусства:
		библиотеки, музеи
		дом культуры, клуб
		театр, кинотеатр
		Объекты физической культуры и массового спорта:
		спортивный комплекс, крытый бассейн
		стадион, открытые спортивные площадки
		Объекты здравоохранения:
		больница, диспансер, МСЧ
		психиатрическая
		скорая помощь
		Объекты отдыха и туризма:
		гостиница
		детский садик
		объекты активного отдыха
		Прочие объекты обслуживания:
		администрация
		Общественные пространства:
		парк им. Горького
		лесопарковая зона
		пляжи
		Объекты обрабатывающей промышленности:
		предприятия текстильной и легкой промышленности
		предприятия пищевой и перерабатывающей промышленности
		предприятия металлургии и металлообработки
		предприятия машиностроения
		предприятия машиностроения
		Объекты сельского хозяйства:
		Учреждения птицеводства
		тепличные хозяйства
		рыбное хозяйство
		Объекты капитального строительства транспортной инфраструктуры
		железнодорожный путь общего пользования
		Объекты железнодорожного транспорта:
		железнодорожный вокзал
		Объекты автомобильного транспорта:
		автовокзал
		Объекты обслуживания и хранения автотранспорта:
		автозаправочные станции
		Объекты единой государственной системы предупреждения и ликвидации чрезвычайных ситуаций:
		пожарное депо
		Места похоронения:
		кладбища
		Искусственные дорожные сооружения:
		мост
		железнодорожный переход
		путепровод
		Объекты инженерной защиты:
		дамбы обвалования
		Объекты культурного наследия:
		памятники истории, культуры, археологии
		здания учебно-образовательного и культурно-просветительского назначения, являющиеся памятниками истории и архитектуры

Исполнитель: ООО "ГЛАВПРОЕКТ"	Масштаб: 1:10000	Лист: 1 из 1
Генеральный план: 1:10000	Генеральный план: 1:10000	Генеральный план: 1:10000
Генеральный план: 1:10000	Генеральный план: 1:10000	Генеральный план: 1:10000
Генеральный план: 1:10000	Генеральный план: 1:10000	Генеральный план: 1:10000