


Утверждена

Распоряжением Управления
и государственной службы
№ 0409.2024 от 04.09.2024 504-05/0163

Схема расположения земельного участка на кадастровом плане территории
18:28:000096

Площадь земельного участка – 34 155 кв.м.

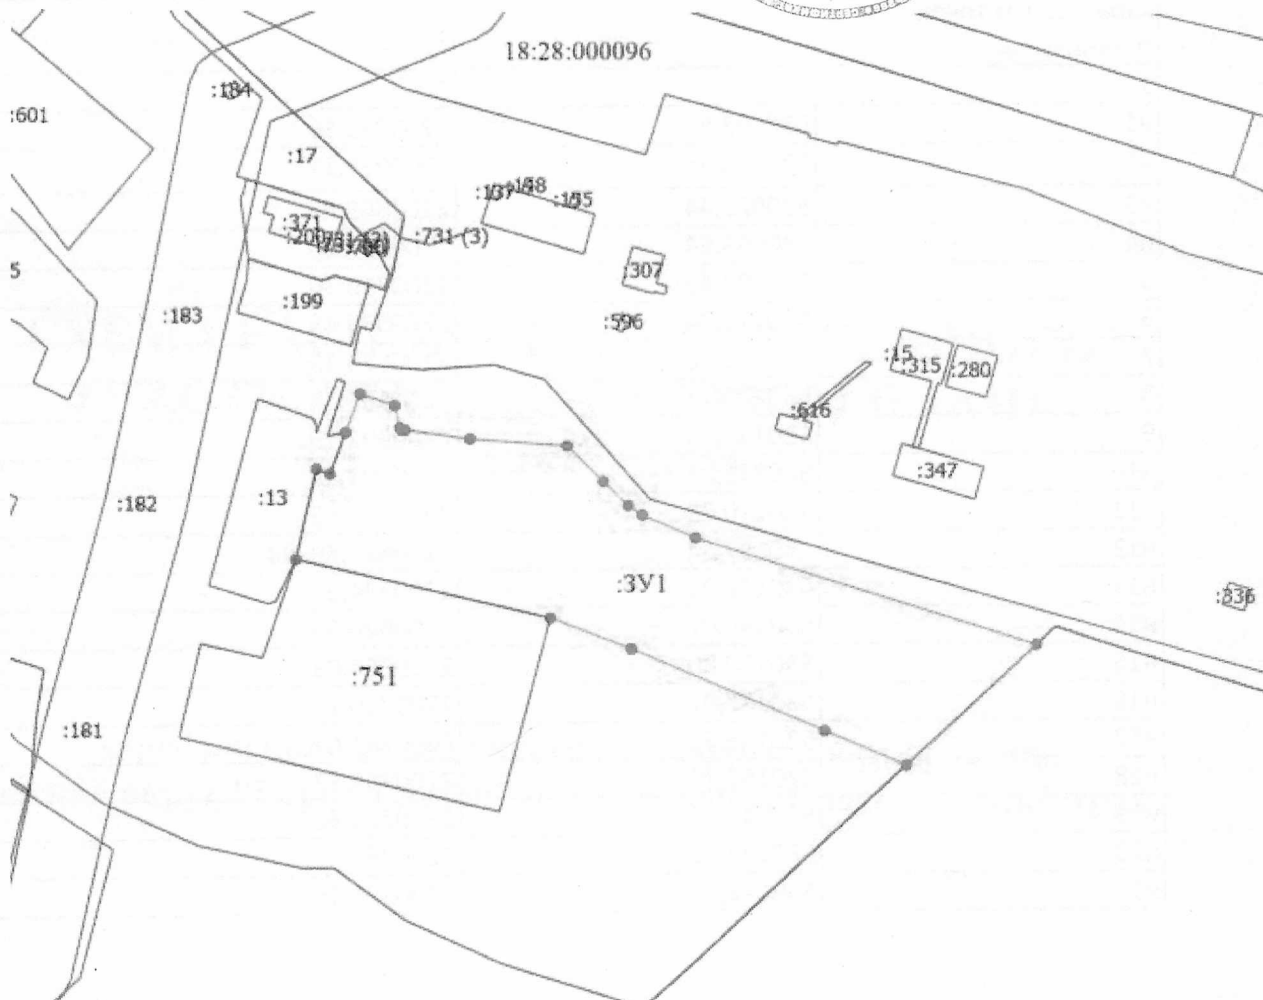

Масштаб 1:4300

Условные обозначения

- Вновь образованная часть границы, сведения о которой достаточны для определения ее местоположения
- Часть границы, сведения ЕГРН о которой позволяют однозначно определить ее положение на местности
- :3V1 — образуемый земельный участок
- 18:28:000096 — Номер кадастрового квартала

Исполнитель работ: Крестьянинова О.В. «15» августа 2024г.

