


Утверждена
Крестьянинова О.В.
 06.05/2022 № 27 05 2022 г

Схема расположения земельного участка на кадастровом плане территории 18:28:000099

Условный номер земельного участка - :3У1 Площадь земельного участка, образуемого из земель, находящихся в муниципальной или государственной собственности 1455 кв.м.

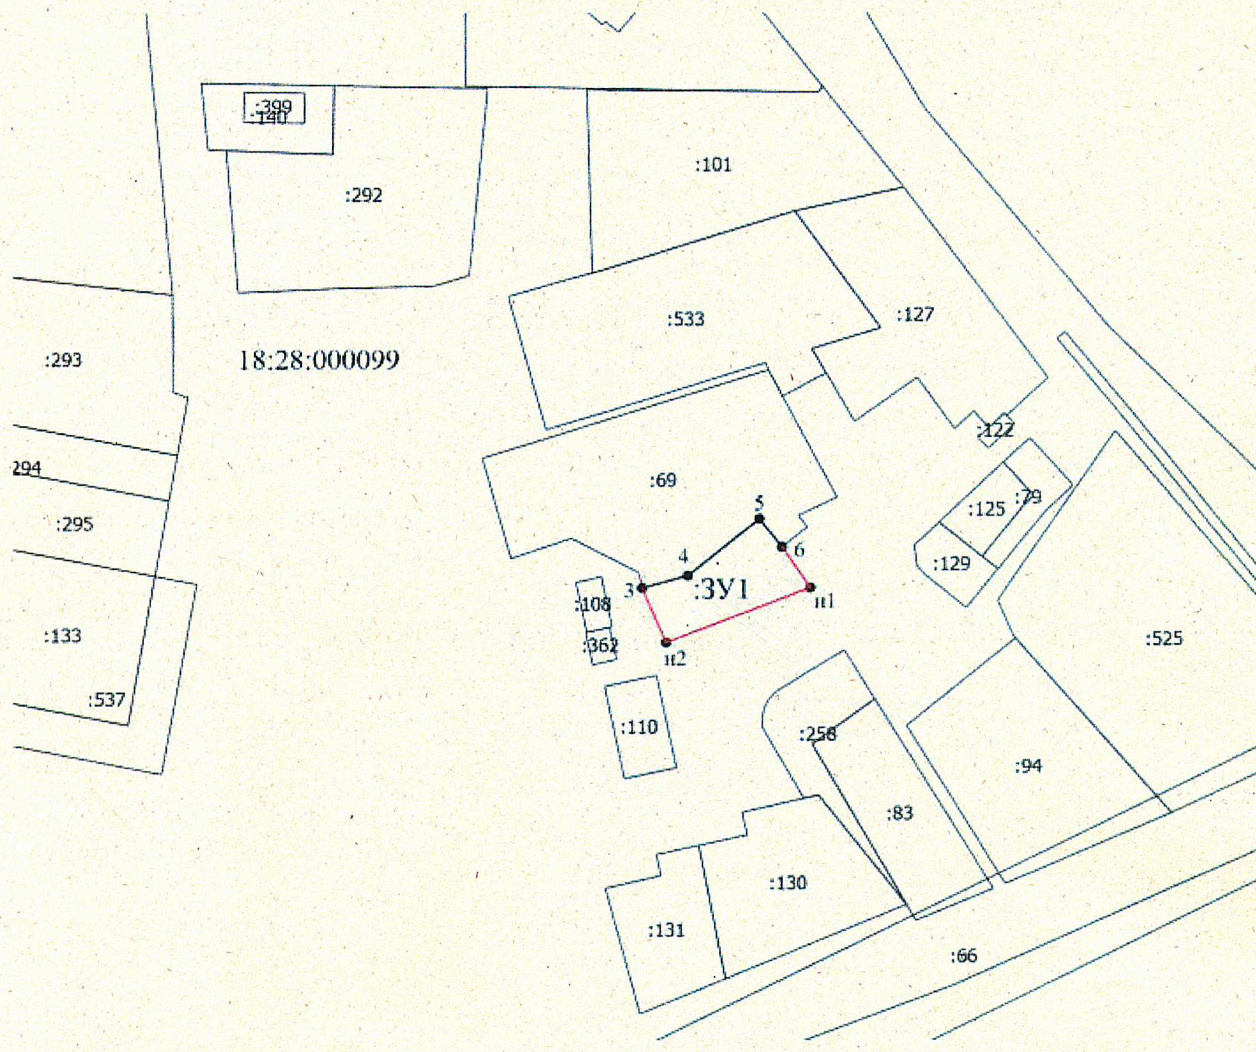

Масштаб 1:2700

Условные обозначения

- Вновь образованная часть границы, сведения о которой достаточны для определения ее местоположения
- - Характерная точка границы, сведения о которой позволяют однозначно определить ее положение на местности
- н1 - Обозначение новой характерной точки
- :3У1 - Образуемый земельный участок
- Существующая часть границы, имеющиеся в ЕГРН сведения о которой достаточны для определения ее местоположения
- 18:28:000099 - Номер кадастрового квартала

Исполнитель работ:

Крестьянинова О.В.
 Крестьянинова О.В. « »
 Всеволод

2022г.