


Приложение 9 к перечню ярмарочных площадок на территории города Глазова

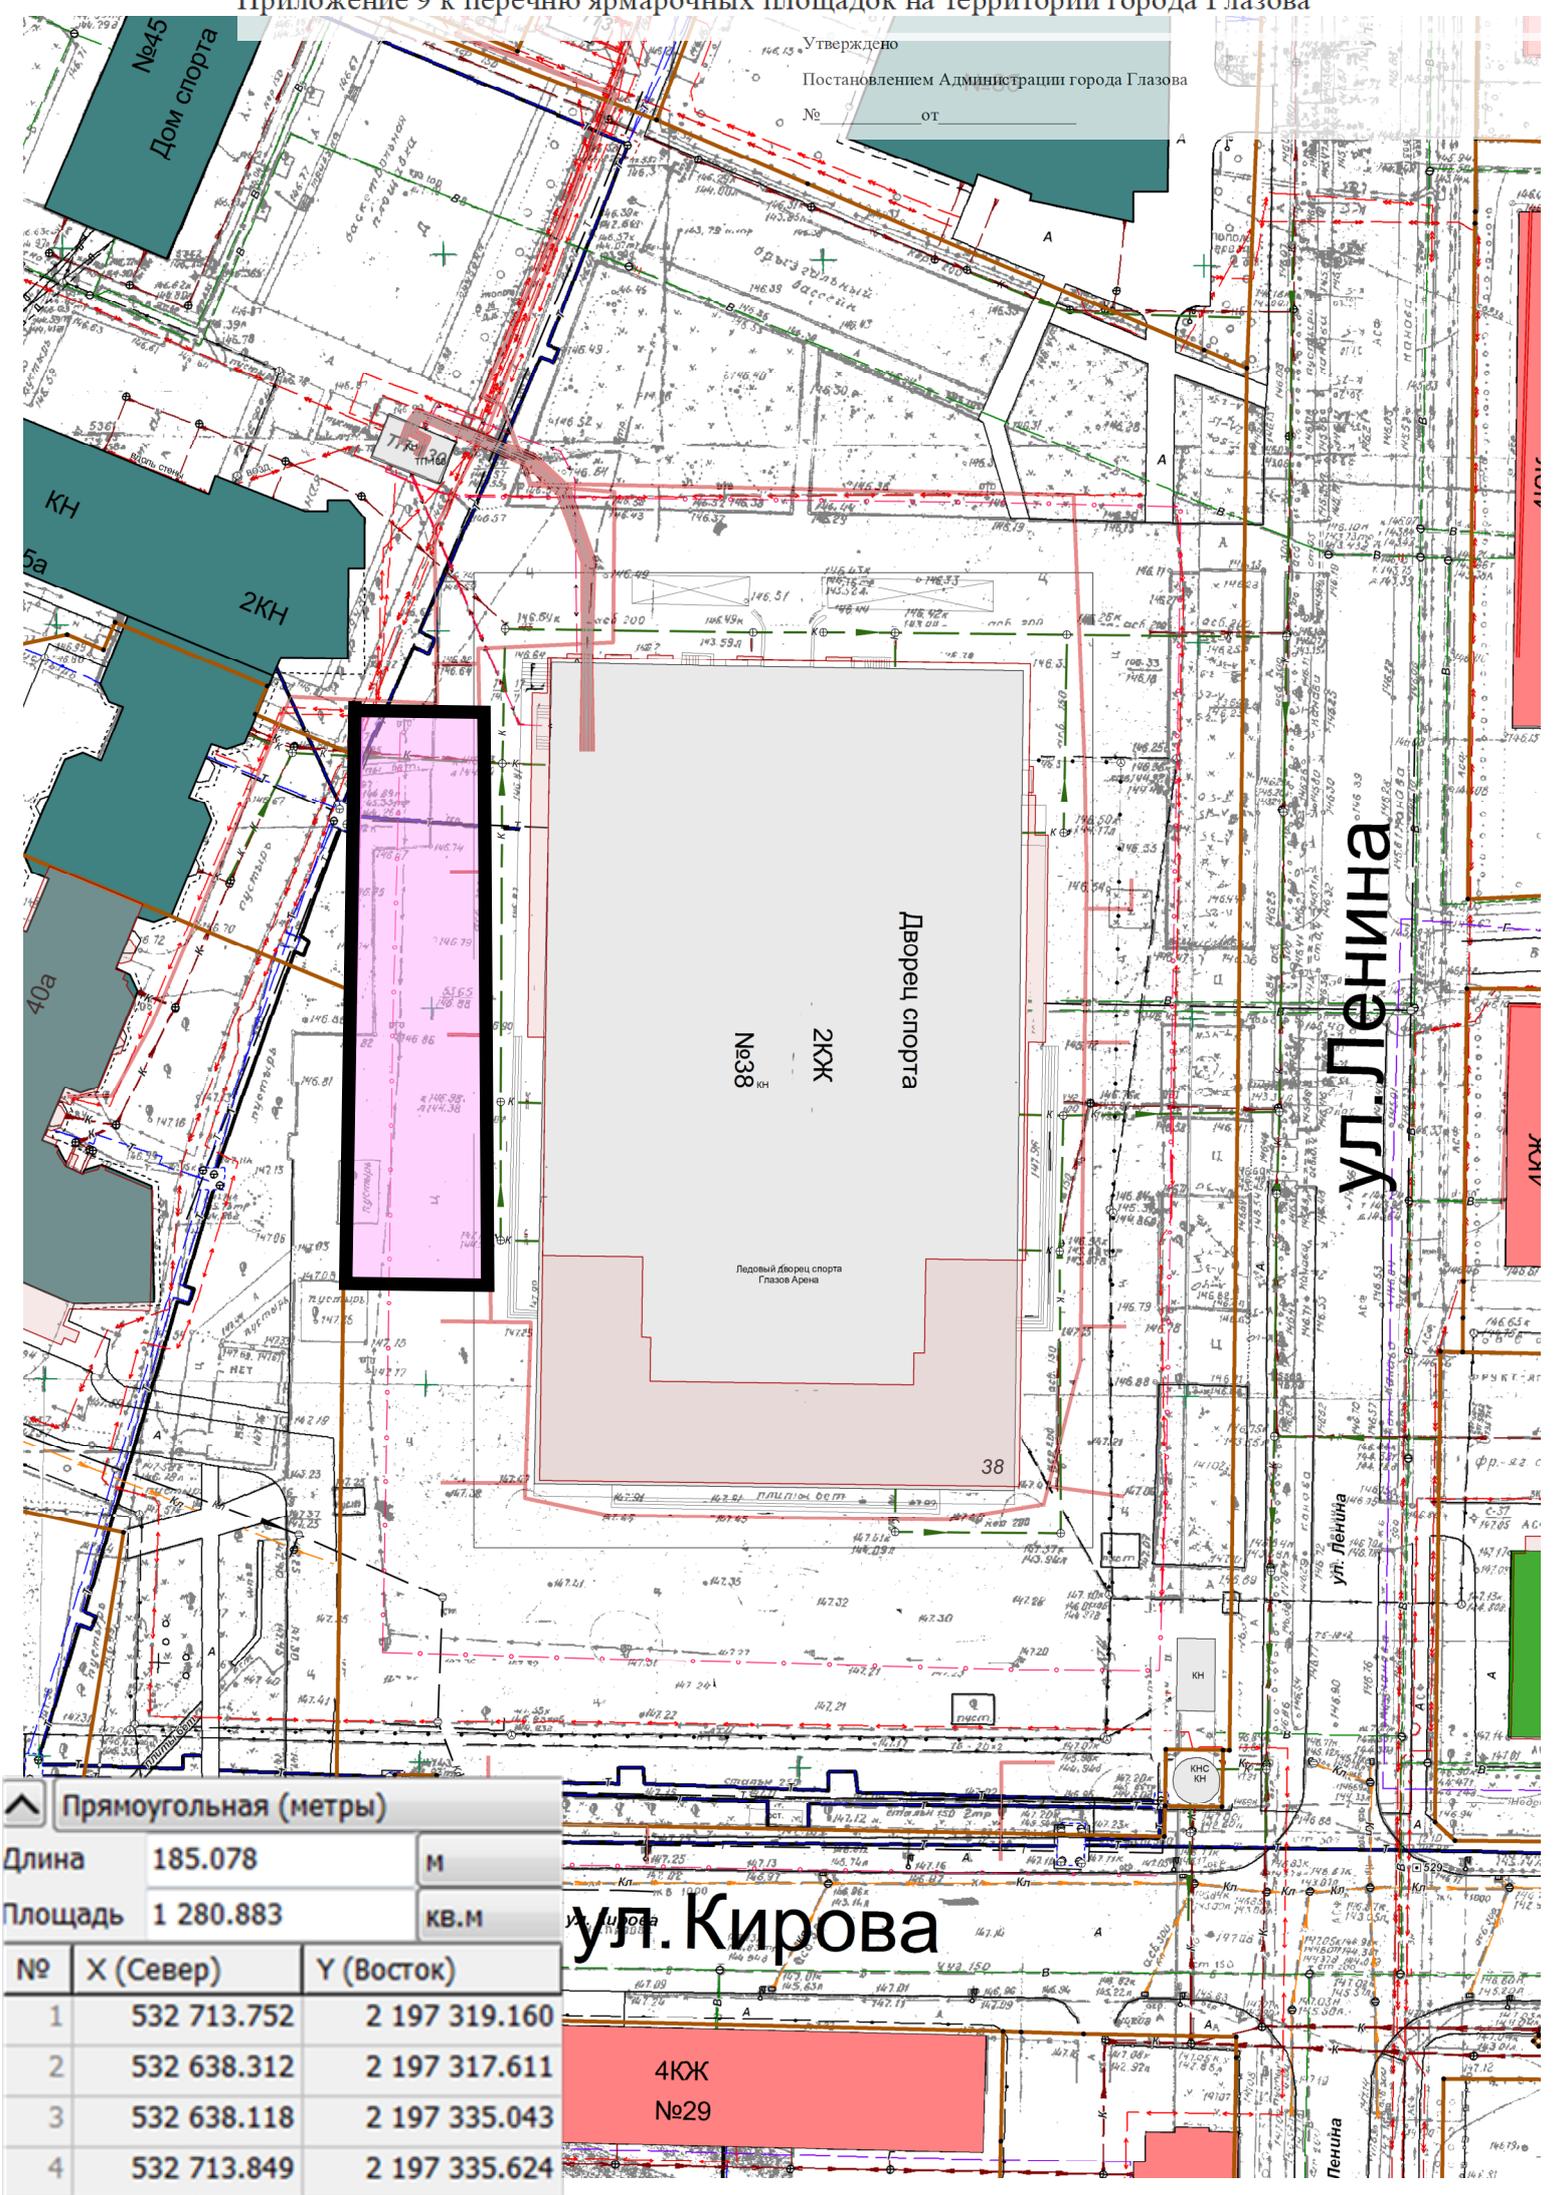

Утверждено  
Постановлением Администрации города Глазова  
№ \_\_\_\_\_ от \_\_\_\_\_

Выделенная площадка

Дворец спорта  
№38  
ЖК

Ледовый дворец спорта  
Глазов Арена  
38

ул. Ленина

ул. Кирова

4КЖ  
№29

Прямоугольная (метры)		
Длина	185.078	М
Площадь	1 280.883	КВ.М
№	X (Север)	Y (Восток)
1	532 713.752	2 197 319.160
2	532 638.312	2 197 317.611
3	532 638.118	2 197 335.043
4	532 713.849	2 197 335.624