


Утверждено
Постановлением Администрации города Глазова

№ _____ от _____

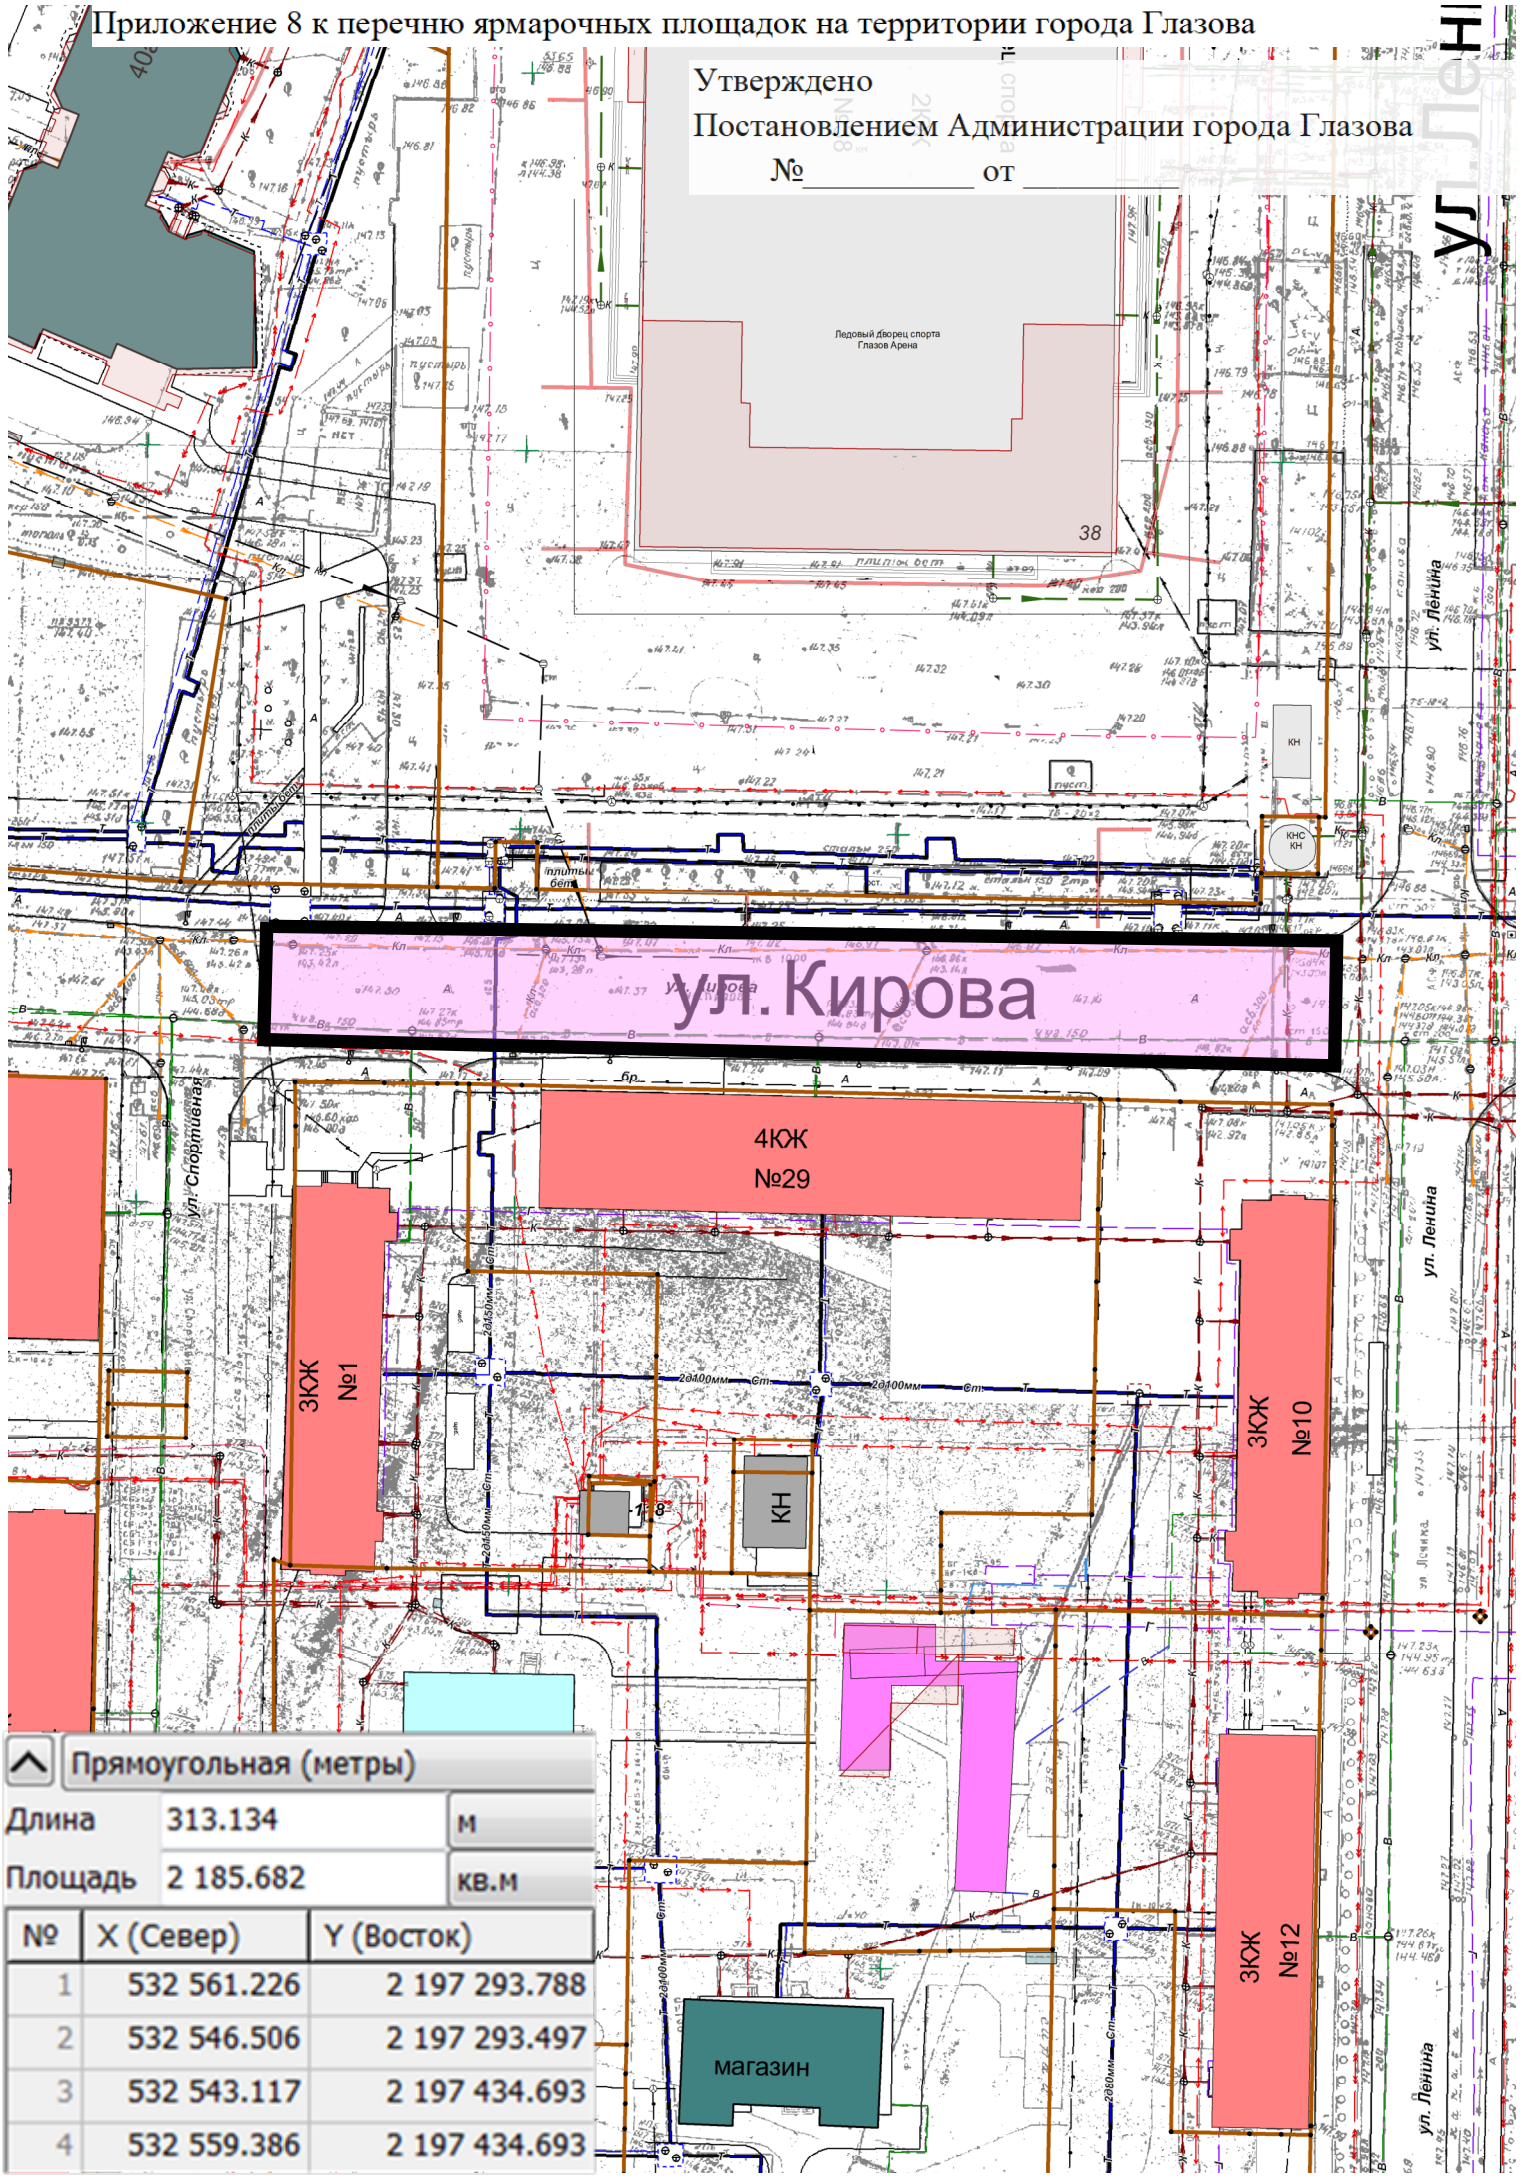

ул. Кирова

ЗКЖ №1

4КЖ №29

ЗКЖ №10

ЗКЖ №12

магазин

Прямоугольная (метры)

Длина 313.134 М
Площадь 2 185.682 кв.м

№	X (Север)	Y (Восток)
1	532 561.226	2 197 293.788
2	532 546.506	2 197 293.497
3	532 543.117	2 197 434.693
4	532 559.386	2 197 434.693