


Приложение 10 к перечню ярмарочных площадок на территории города Глазова

Утверждено

Постановлением Администрации города Глазова

№ _____ от _____

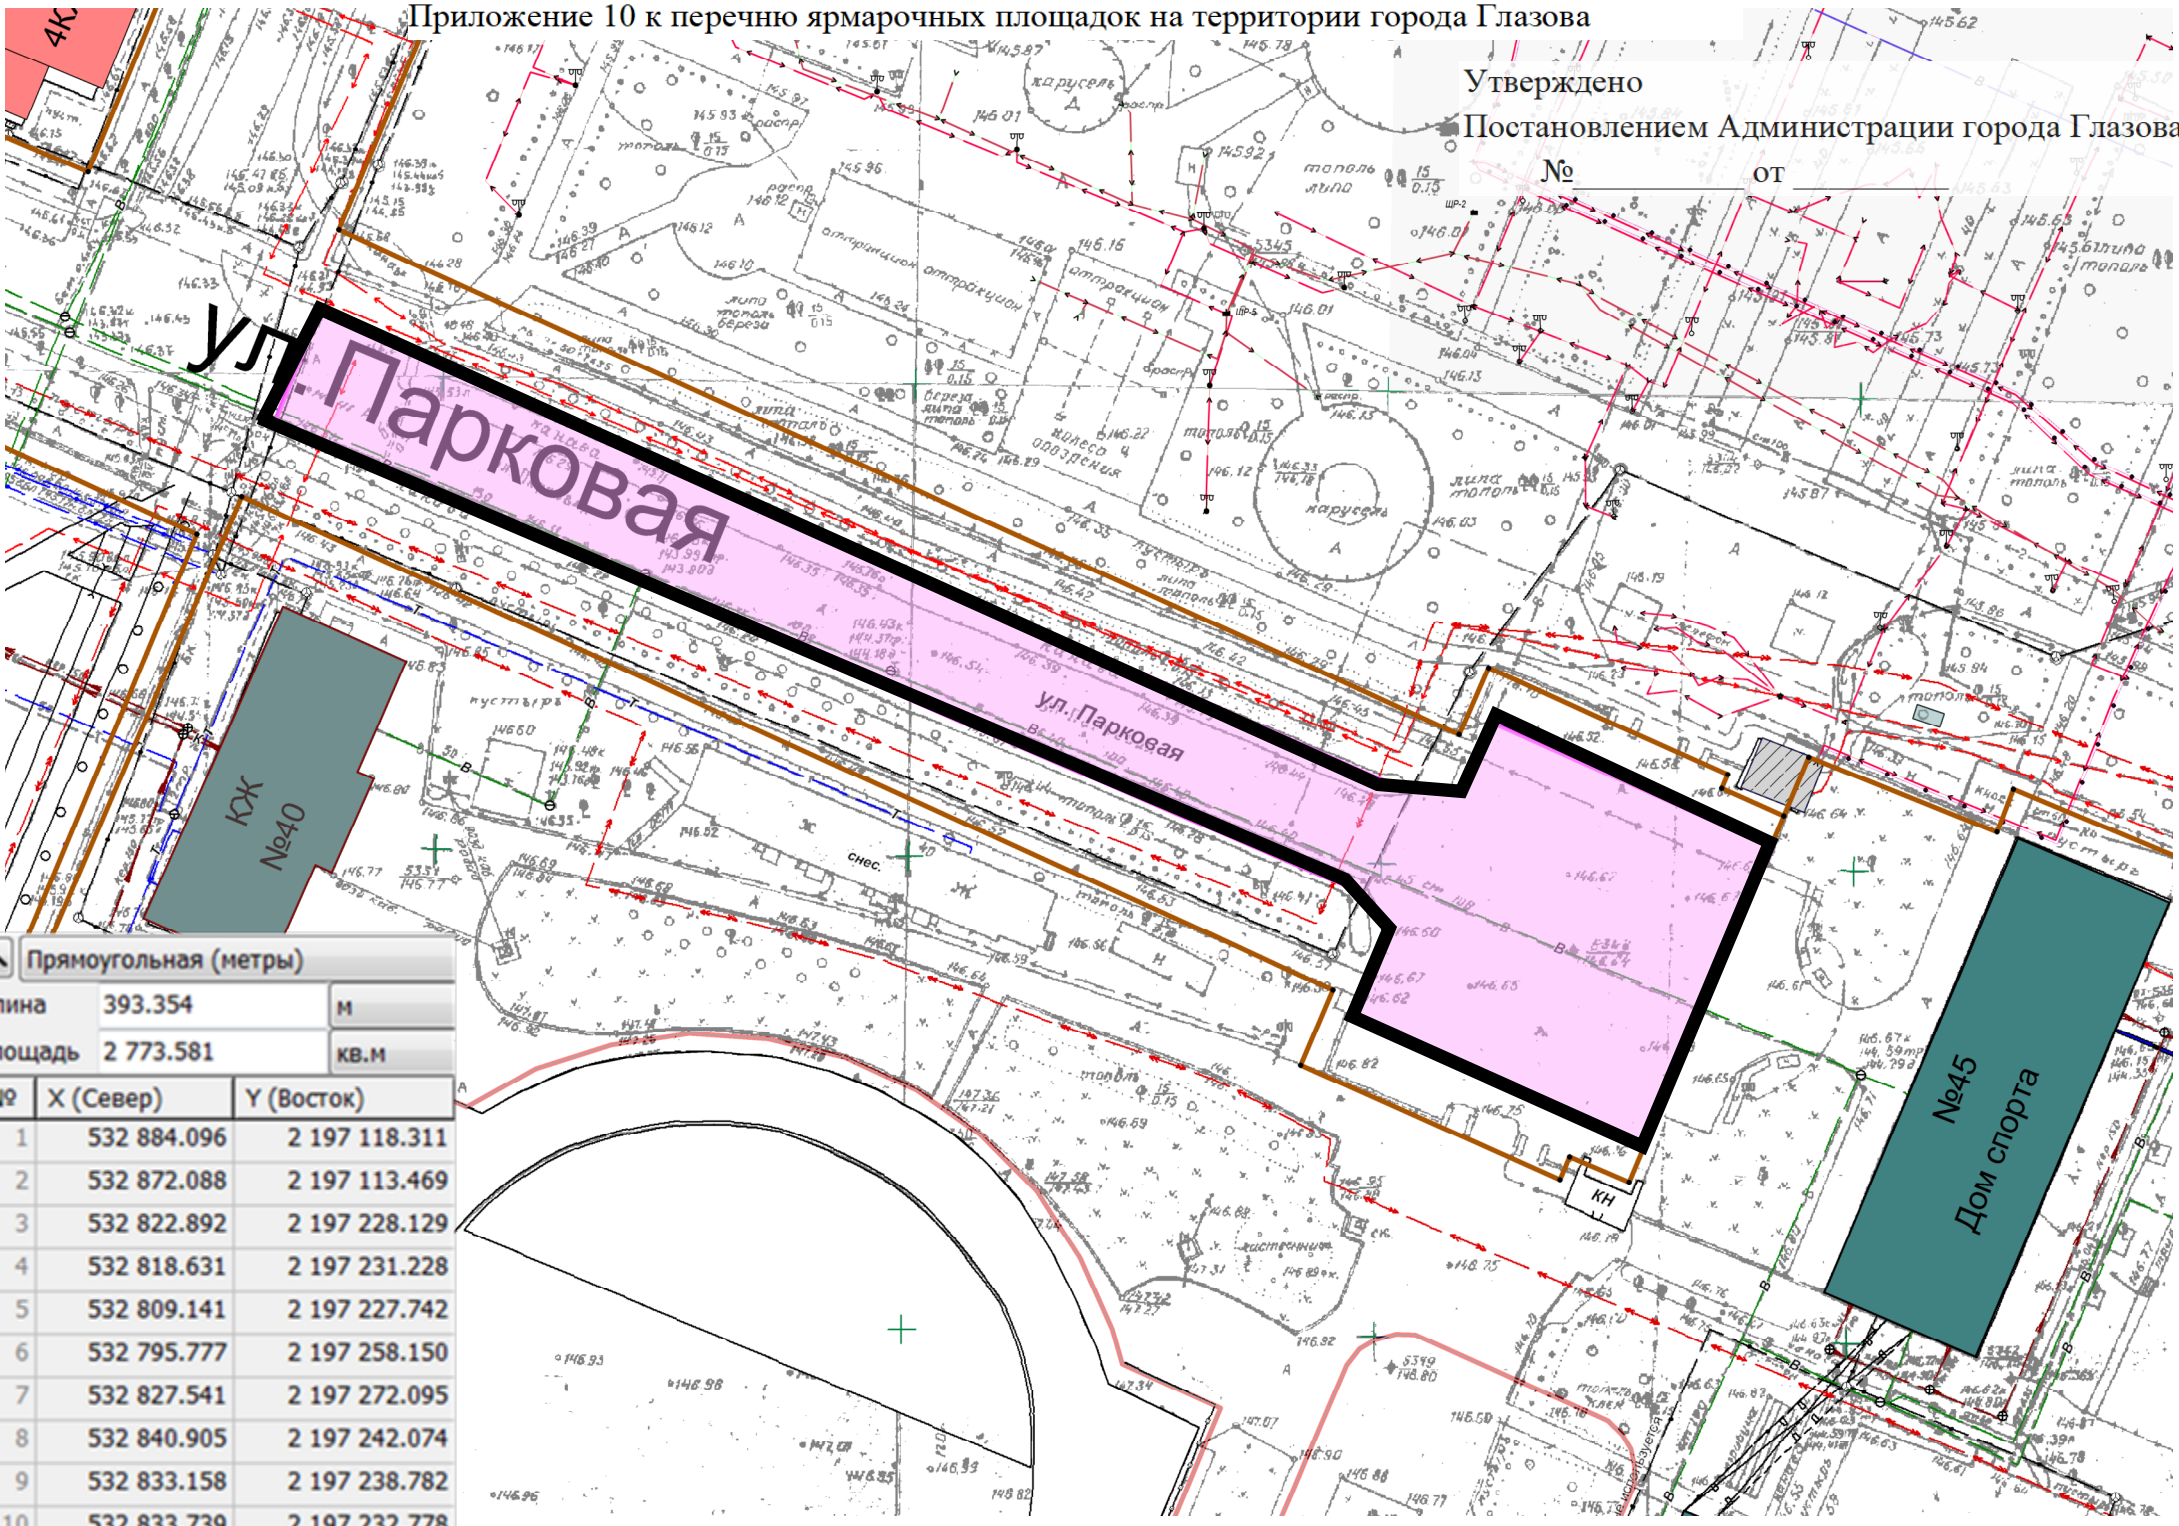

ул. Парковая

КЖ №40

Дом спорта №45

Прямоугольная (метры)		
Длина	393.354	М
Площадь	2 773.581	КВ.М
№	X (Север)	Y (Восток)
1	532 884.096	2 197 118.311
2	532 872.088	2 197 113.469
3	532 822.892	2 197 228.129
4	532 818.631	2 197 231.228
5	532 809.141	2 197 227.742
6	532 795.777	2 197 258.150
7	532 827.541	2 197 272.095
8	532 840.905	2 197 242.074
9	532 833.158	2 197 238.782
10	532 833.739	2 197 232.778