


Приложение 12 к перечню ярмарочных площадок на территории города Глазова

Утверждено

Постановлением Администрации города Глазова

№ \_\_\_\_\_ от \_\_\_\_\_

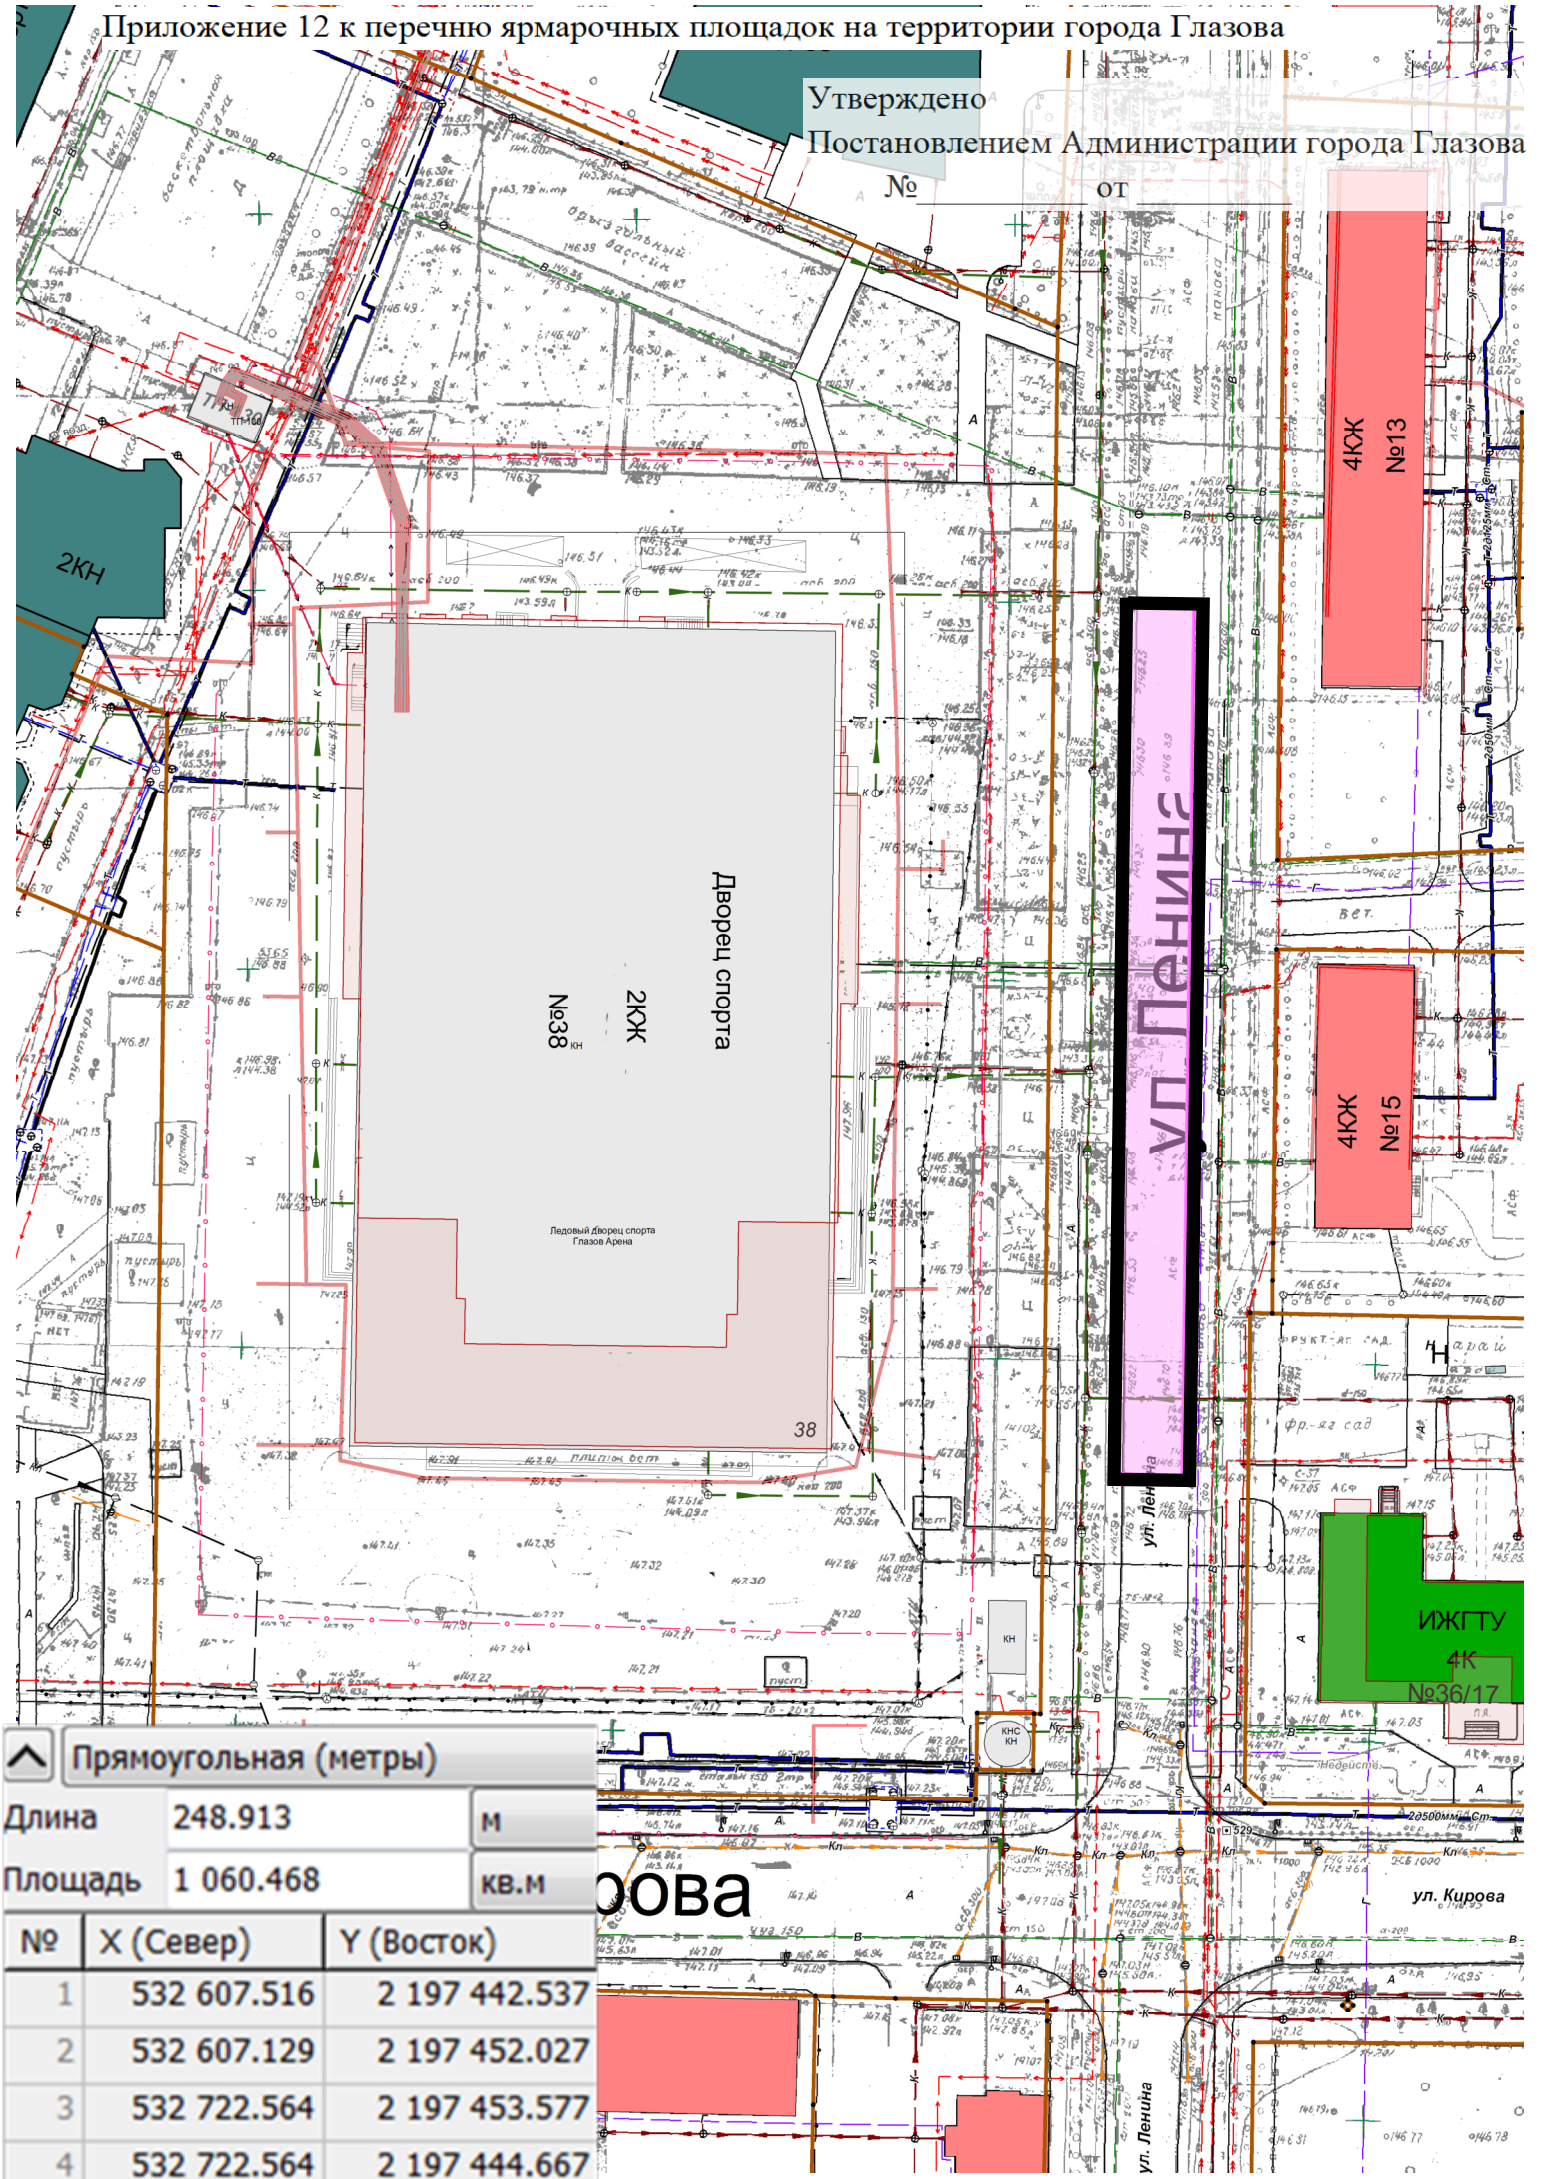

Прямоугольная (метры)  
 Длина 248.913 М  
 Площадь 1 060.468 кв.м

| № | X (Север)   | Y (Восток)    |
|---|-------------|---------------|
| 1 | 532 607.516 | 2 197 442.537 |
| 2 | 532 607.129 | 2 197 452.027 |
| 3 | 532 722.564 | 2 197 453.577 |
| 4 | 532 722.564 | 2 197 444.667 |