


ВНЕСЕНИЕ ИЗМЕНЕНИЙ В ГЕНЕРАЛЬНЫЙ ПЛАН ГОРОДА ГЛАЗОВА
Карта планируемого размещения объектов местного значения муниципального образования "Город Глазов".
М 1:10000

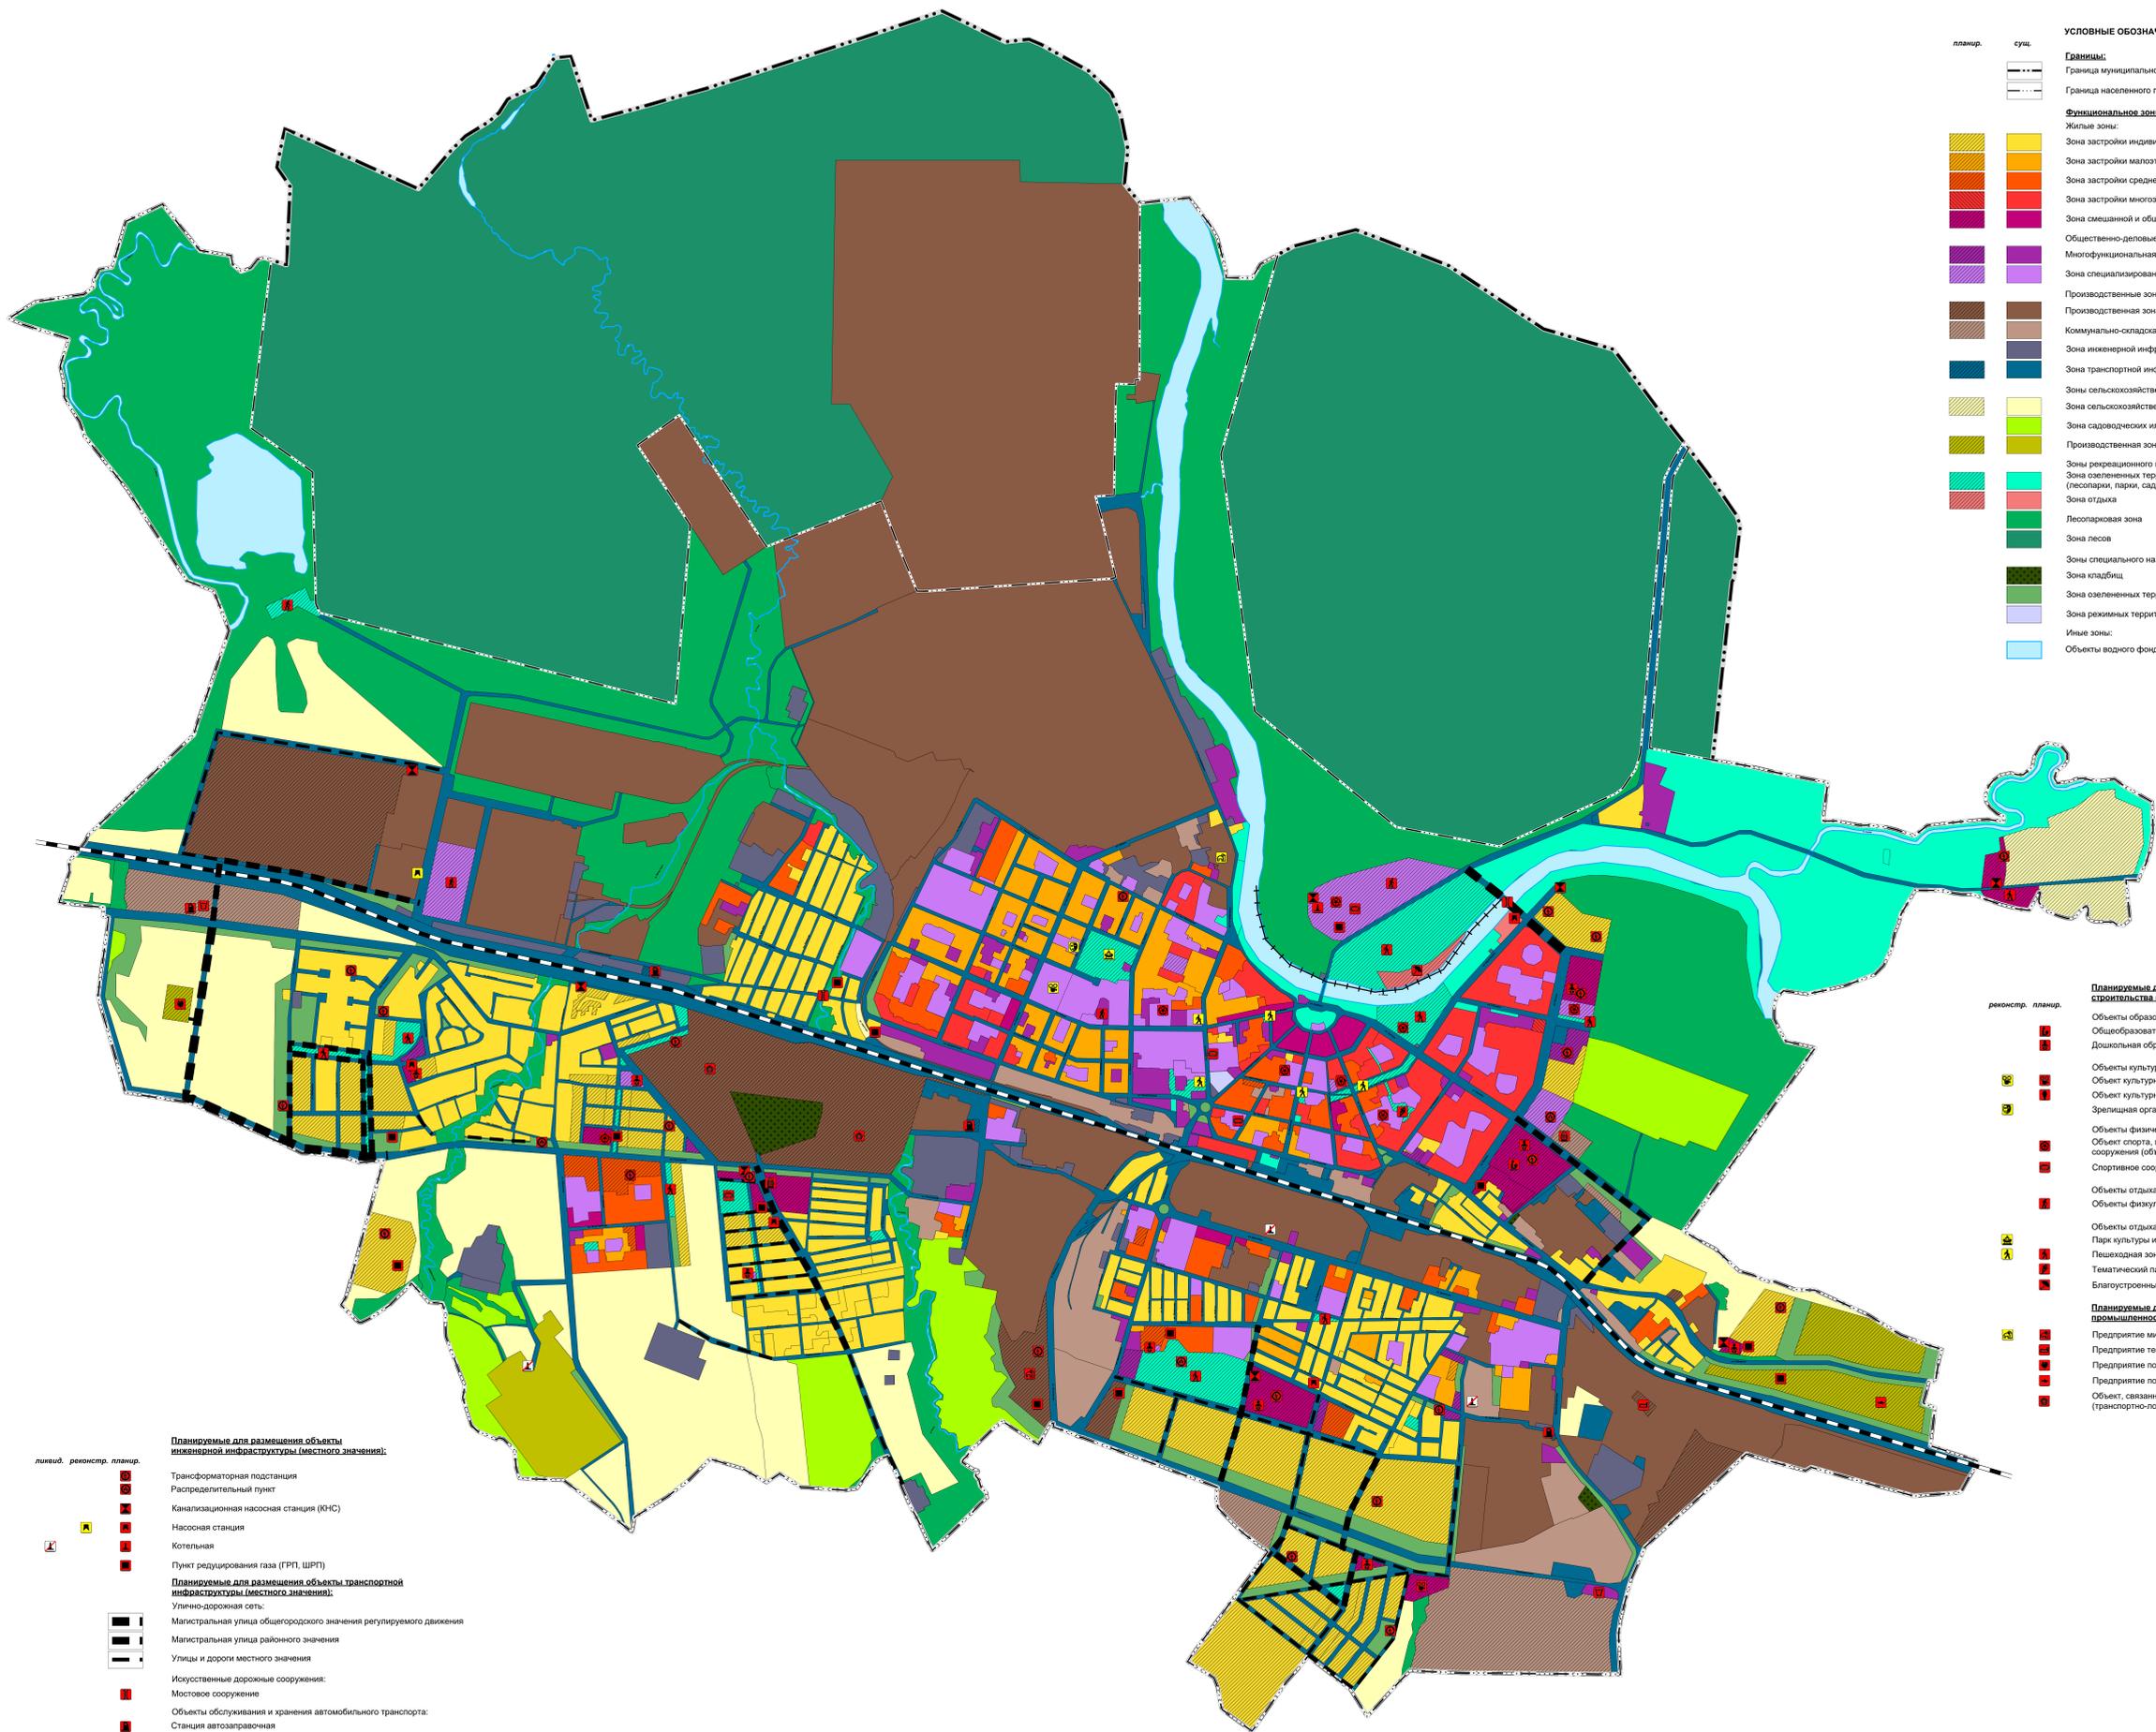

- УСЛОВНЫЕ ОБОЗНАЧЕНИЯ:**
- Границы:**
 Граница муниципального образования "Город Глазов"
 Граница населенного пункта "Город Глазов"
- Функциональное зонирование:**
- Жилые зоны:**
 Зона застройки индивидуальными жилыми домами
 Зона застройки малоэтажными жилыми домами (до 4 этажей, включая мансардный)
 Зона застройки среднеэтажными жилыми домами (от 5 до 8 этажей, включая мансардный)
 Зона застройки многоэтажными жилыми домами (9 этажей и более)
 Зона смешанной и общественно-деловой застройки
- Общественно-деловые зоны:**
 Многофункциональная общественно-деловая зона
 Зона специализированной общественной застройки
- Производственные зоны, зоны инженерной и транспортной инфраструктуры:**
 Производственная зона
 Коммунально-складская зона
 Зона инженерной инфраструктуры
 Зона транспортной инфраструктуры
- Зоны сельскохозяйственного использования:**
 Зона сельскохозяйственного использования
 Зона садоводческих или огороднических некоммерческих товариществ
 Производственная зона сельскохозяйственных предприятий
- Зоны рекреационного назначения:**
 Зона озелененных территорий общего пользования (лесопарки, парки, сады, скверы, бульвары, городские леса)
 Зона отдыха
 Лесопарковая зона
 Зона лесов
- Зоны специального назначения:**
 Зона кладбищ
 Зона озелененных территорий специального назначения
- Иные зоны:**
 Зона режимных территорий
 Объекты водного фонда

- Планируемые для размещения объекты капитального строительства (местного значения):**
- реконстр. планир.**
- Объекты образования и науки:
 Общеобразовательная организация
 Дошкольная образовательная организация
 - Объекты культуры и искусства:
 Объект культурно-досугового (клубного) типа (дом культуры)
 Объект культурно-просветительного назначения
 Зрелищная организация
 - Объекты физической культуры и массового спорта:
 Объект спорта, включающий раздельно нормируемые спортивные сооружения (объекты) (в т. ч. физкультурно-оздоровительный комплекс)
 Спортивное сооружение
 - Объекты отдыха и туризма:
 Объекты физкультурно-досугового назначения и активного отдыха
 - Объекты отдыха и туризма:
 Парк культуры и отдыха
 Пешеходная зона
 Тематический парк
 Благоустроенный пляж, место массовой озелененной рекреации
- Планируемые для размещения объекты капитального строительства - предприятия промышленности, сельского хозяйства и уничтожения отходов:**
- Предприятие микробиологической, пищевой, пищевой промышленности
 - Предприятие текстильной, легкой промышленности
 - Предприятие по разведению сельскохозяйственной птицы
 - Предприятие по рыболовству и рыбобоводству
 - Объект, связанный с производственной деятельностью (транспортно-логистический центр)

- Планируемые для размещения объекты инженерной инфраструктуры (местного значения):**
- ливнев. реконстр. планир.**
- Трансформаторная подстанция
 - Распределительный пункт
 - Канализационная насосная станция (КНС)
 - Насосная станция
 - Котельная
 - Пункт редуцирования газа (ГРП, ШРП)
- Планируемые для размещения объекты транспортной инфраструктуры (местного значения):**
- Улично-дорожная сеть:
 Магистральная улица общегородского значения регулируемого движения
 Магистральная улица районного значения
 Улицы и дороги местного значения
 - Искусственные дорожные сооружения:
 Мостовое сооружение
 - Объекты обслуживания и хранения автомобильного транспорта:
 Станция автозаправочная
 Иные объекты придорожного сервиса
 - Объекты единой государственной системы предупреждения и ликвидации чрезвычайных ситуаций:**
 Объекты обеспечения пожарной безопасности (пожарное депо)
 - Объекты инженерной защиты от опасных геологических процессов:**
 Сооружения для защиты от затопления и подтопления

Видность	Фамилия И.О.	Подпись	Дата	Внесена изменений в Генеральный план города Глазова (2021 год)
Ввод др.	Манаева Т.А.			
Изменен	Манаева Т.А.			

Положения о территориальном планировании				
Карта планируемого размещения объектов местного значения муниципального образования "Город Глазов". М 1:10000	Страна	Лист	Всего листов	Реконструкция
	РФ	1	3	ООО "Уральские Алюминий Сибирь-Глазовские"