


Согласовано

Взам. Инв №

Дата Подпись

Инв№ Подп.

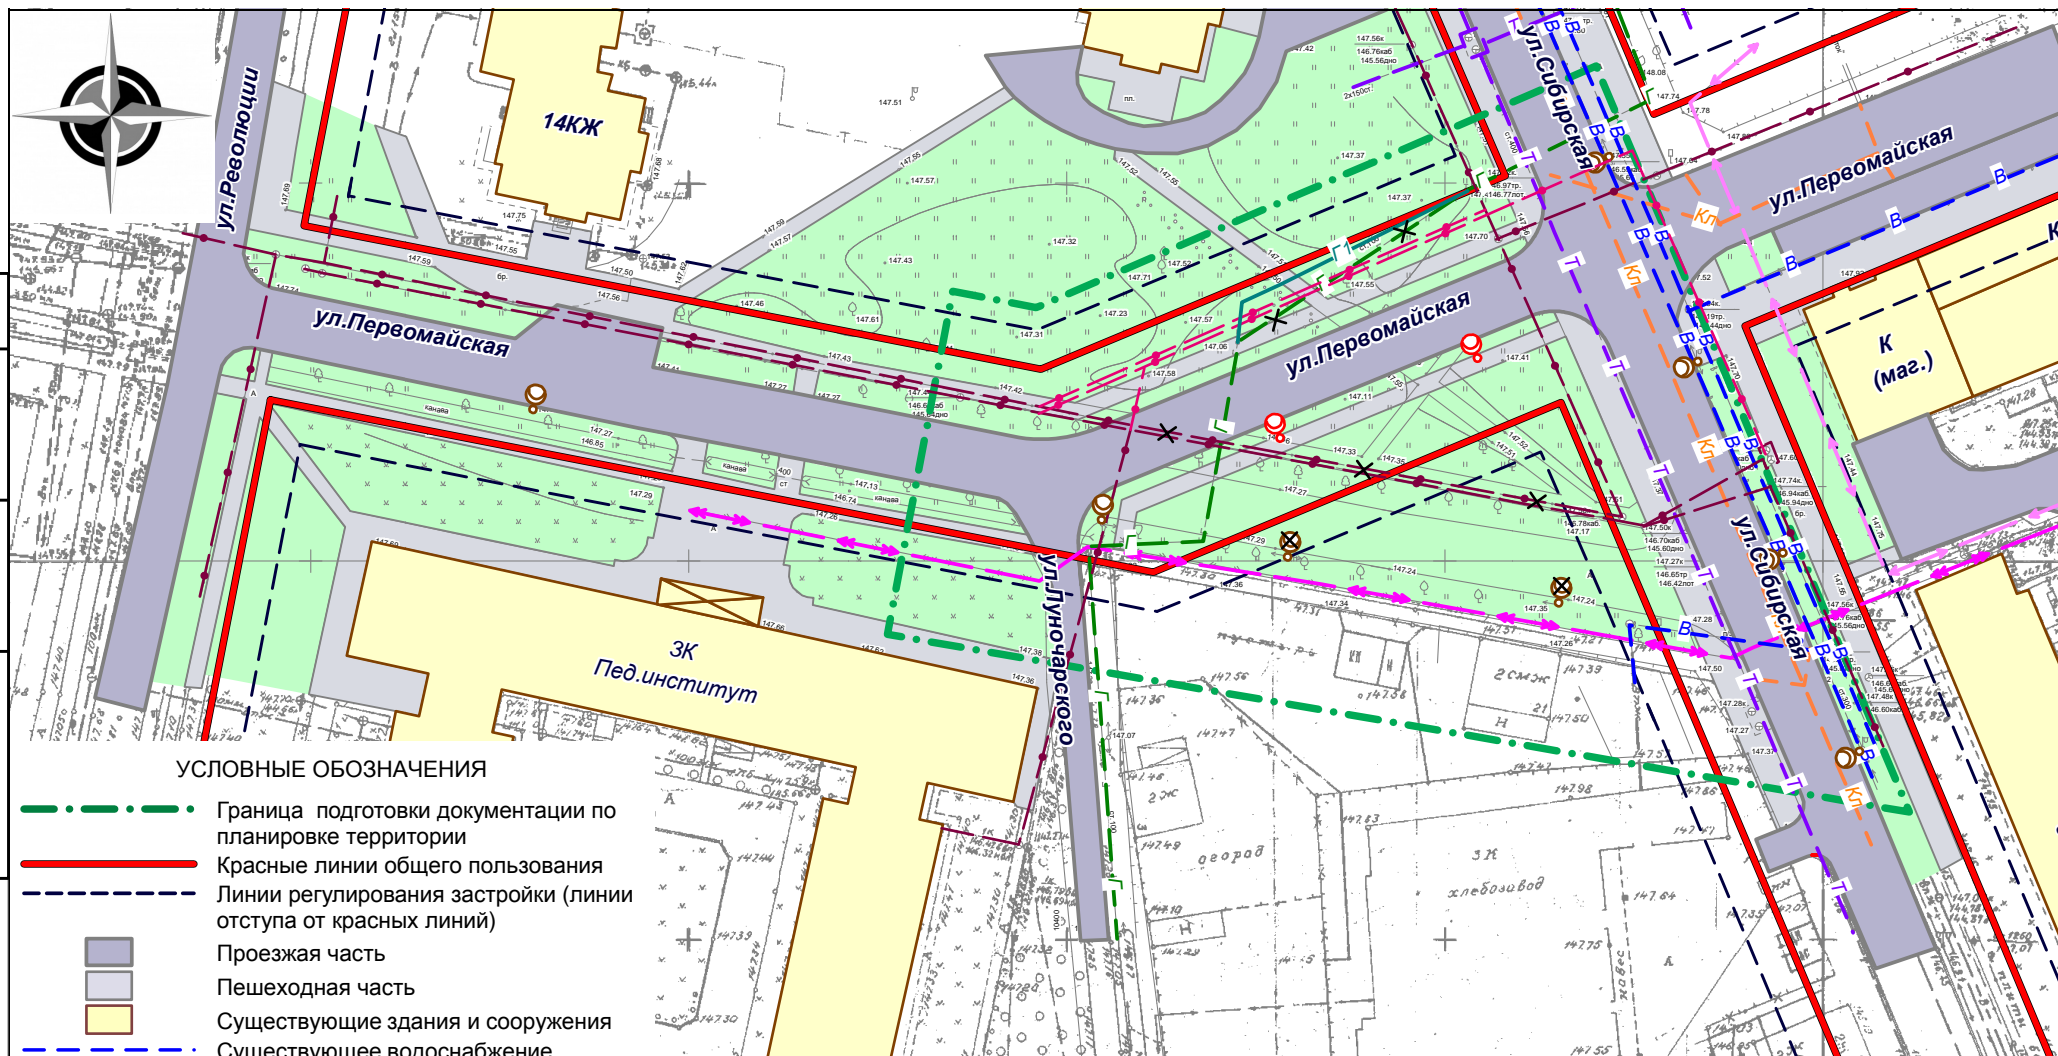

УСЛОВНЫЕ ОБОЗНАЧЕНИЯ

- Граница подготовки документации по планировке территории
- Красные линии общего пользования
- Линии регулирования застройки (линии отступа от красных линий)
- Проезжая часть
- Пешеходная часть
- Существующие здания и сооружения
- Существующее водоснабжение
- Существующее газоснабжение
- Существующее теплоснабжение
- Существующие линии связи
- Существующий электро-кабель 10 кВ по землей
- Существующий электро-кабель 0,4 кВ по землей
- Проектируемые линии связи
- Проектируемое газоснабжение
- Существующая опора наружного освещения
- Проектируемая опора наружного освещения
- Демонтаж инженерных коммуникаций

Изм.	Кол.уч	Лист	№ док	Подпись	Дата
Разработал	Бодяга				
Проверил	Фомин				
ГИП	Фомин				
Н.контр.	Бутолина				

0960-ППТ.ГМ.1

Документация по планировке (проект планировки и проект межевания) территории улицы Первомайская от ул. Сибирская до ул. Луначарского для размещения линейного объекта транспортной инфраструктуры

Проект планировки территории и межевания (Основная часть)

Стадия	Лист	Листов
П	4	5

Чертеж размещения объектов инженерной инфраструктуры

ООО "Удмуртгазпроект"