


Согласовано					
Инв. N подл.	Взаим. инв. N				
	Подпись и дата				

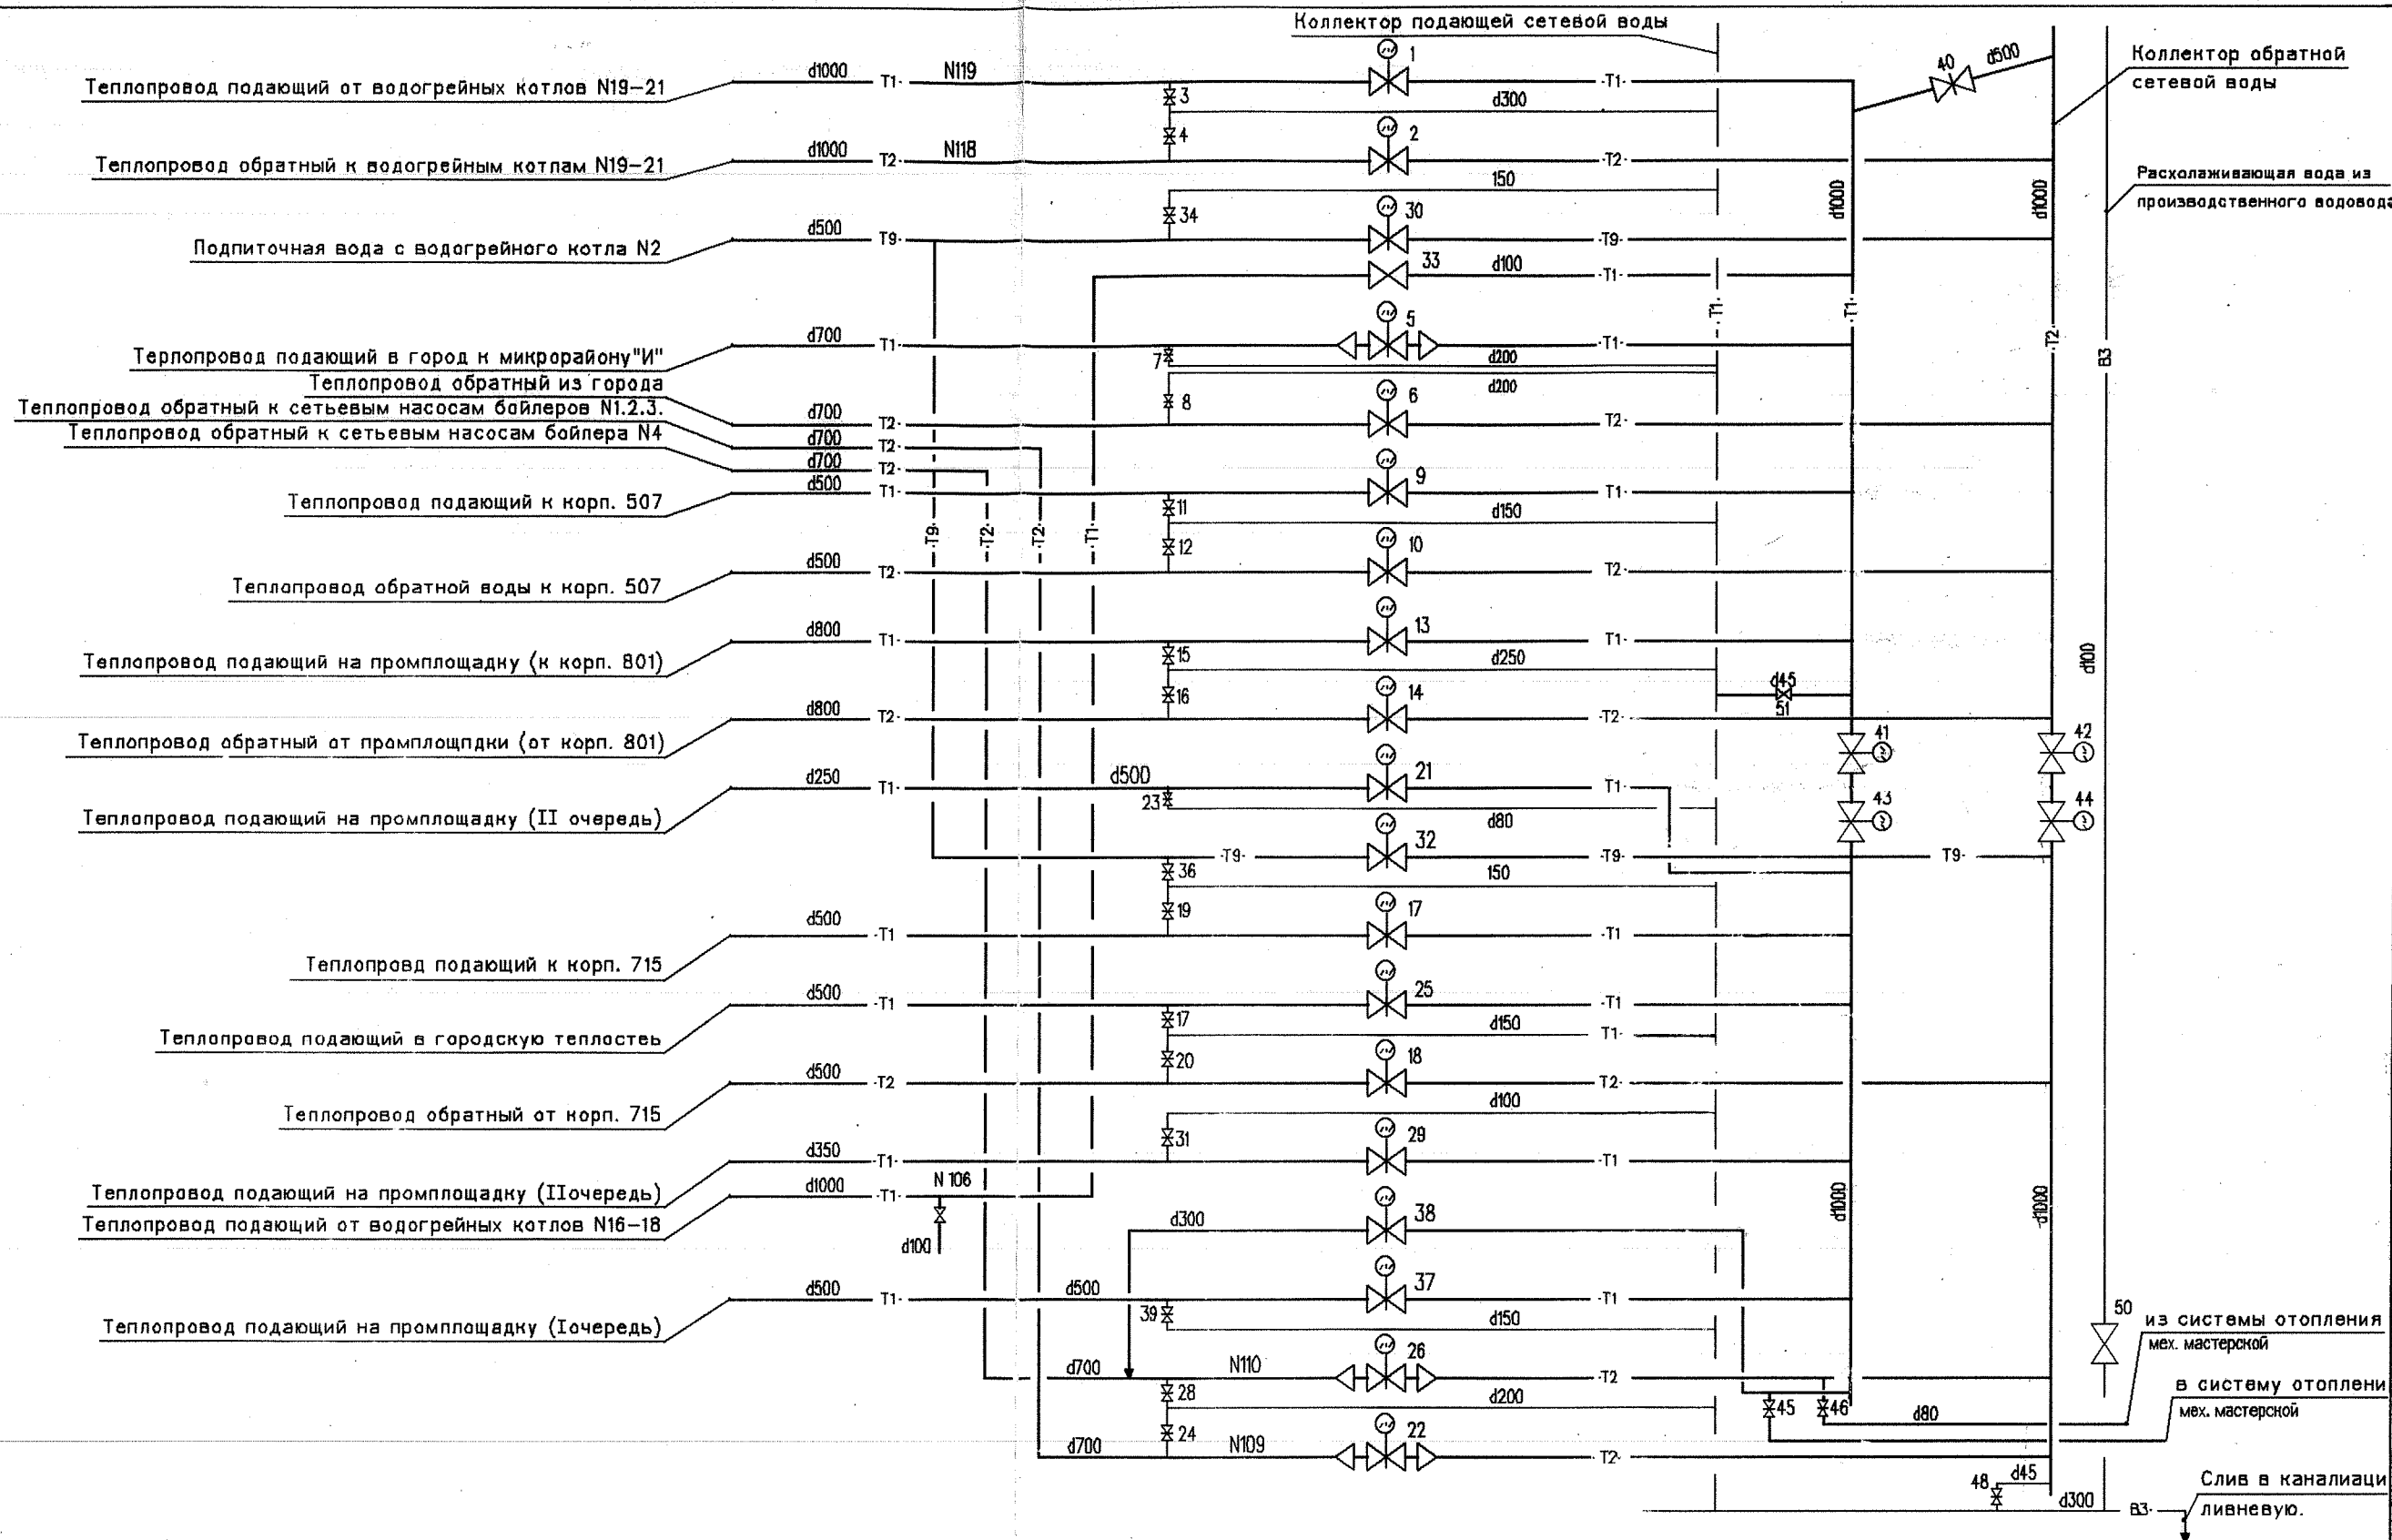

						317 – 0568			
						Цех N17, участок тепловоздухоснабжения.			
Изм.	Кол.уч	Лист	№ док.	Подпись	Дата	Трубопроводы сетевой воды и вспомогательные трубопроводы ЦДРП.	Стадия	Лист	Листов
Исполнил		Дьяконова		<i>Дьяконова</i>	11.09.07		Р	1	1
Рук. гр.		Демченко		<i>Демченко</i>	11.09.07				
Проверил		Галкин		<i>Галкин</i>	11.09.07				
						Схема.	Тех. гр.		
Утв.		Фонин		<i>Фонин</i>	11.09.07				