Приложение 1
к решению Глазовской городской Думы
от 31.08.2022 № 262
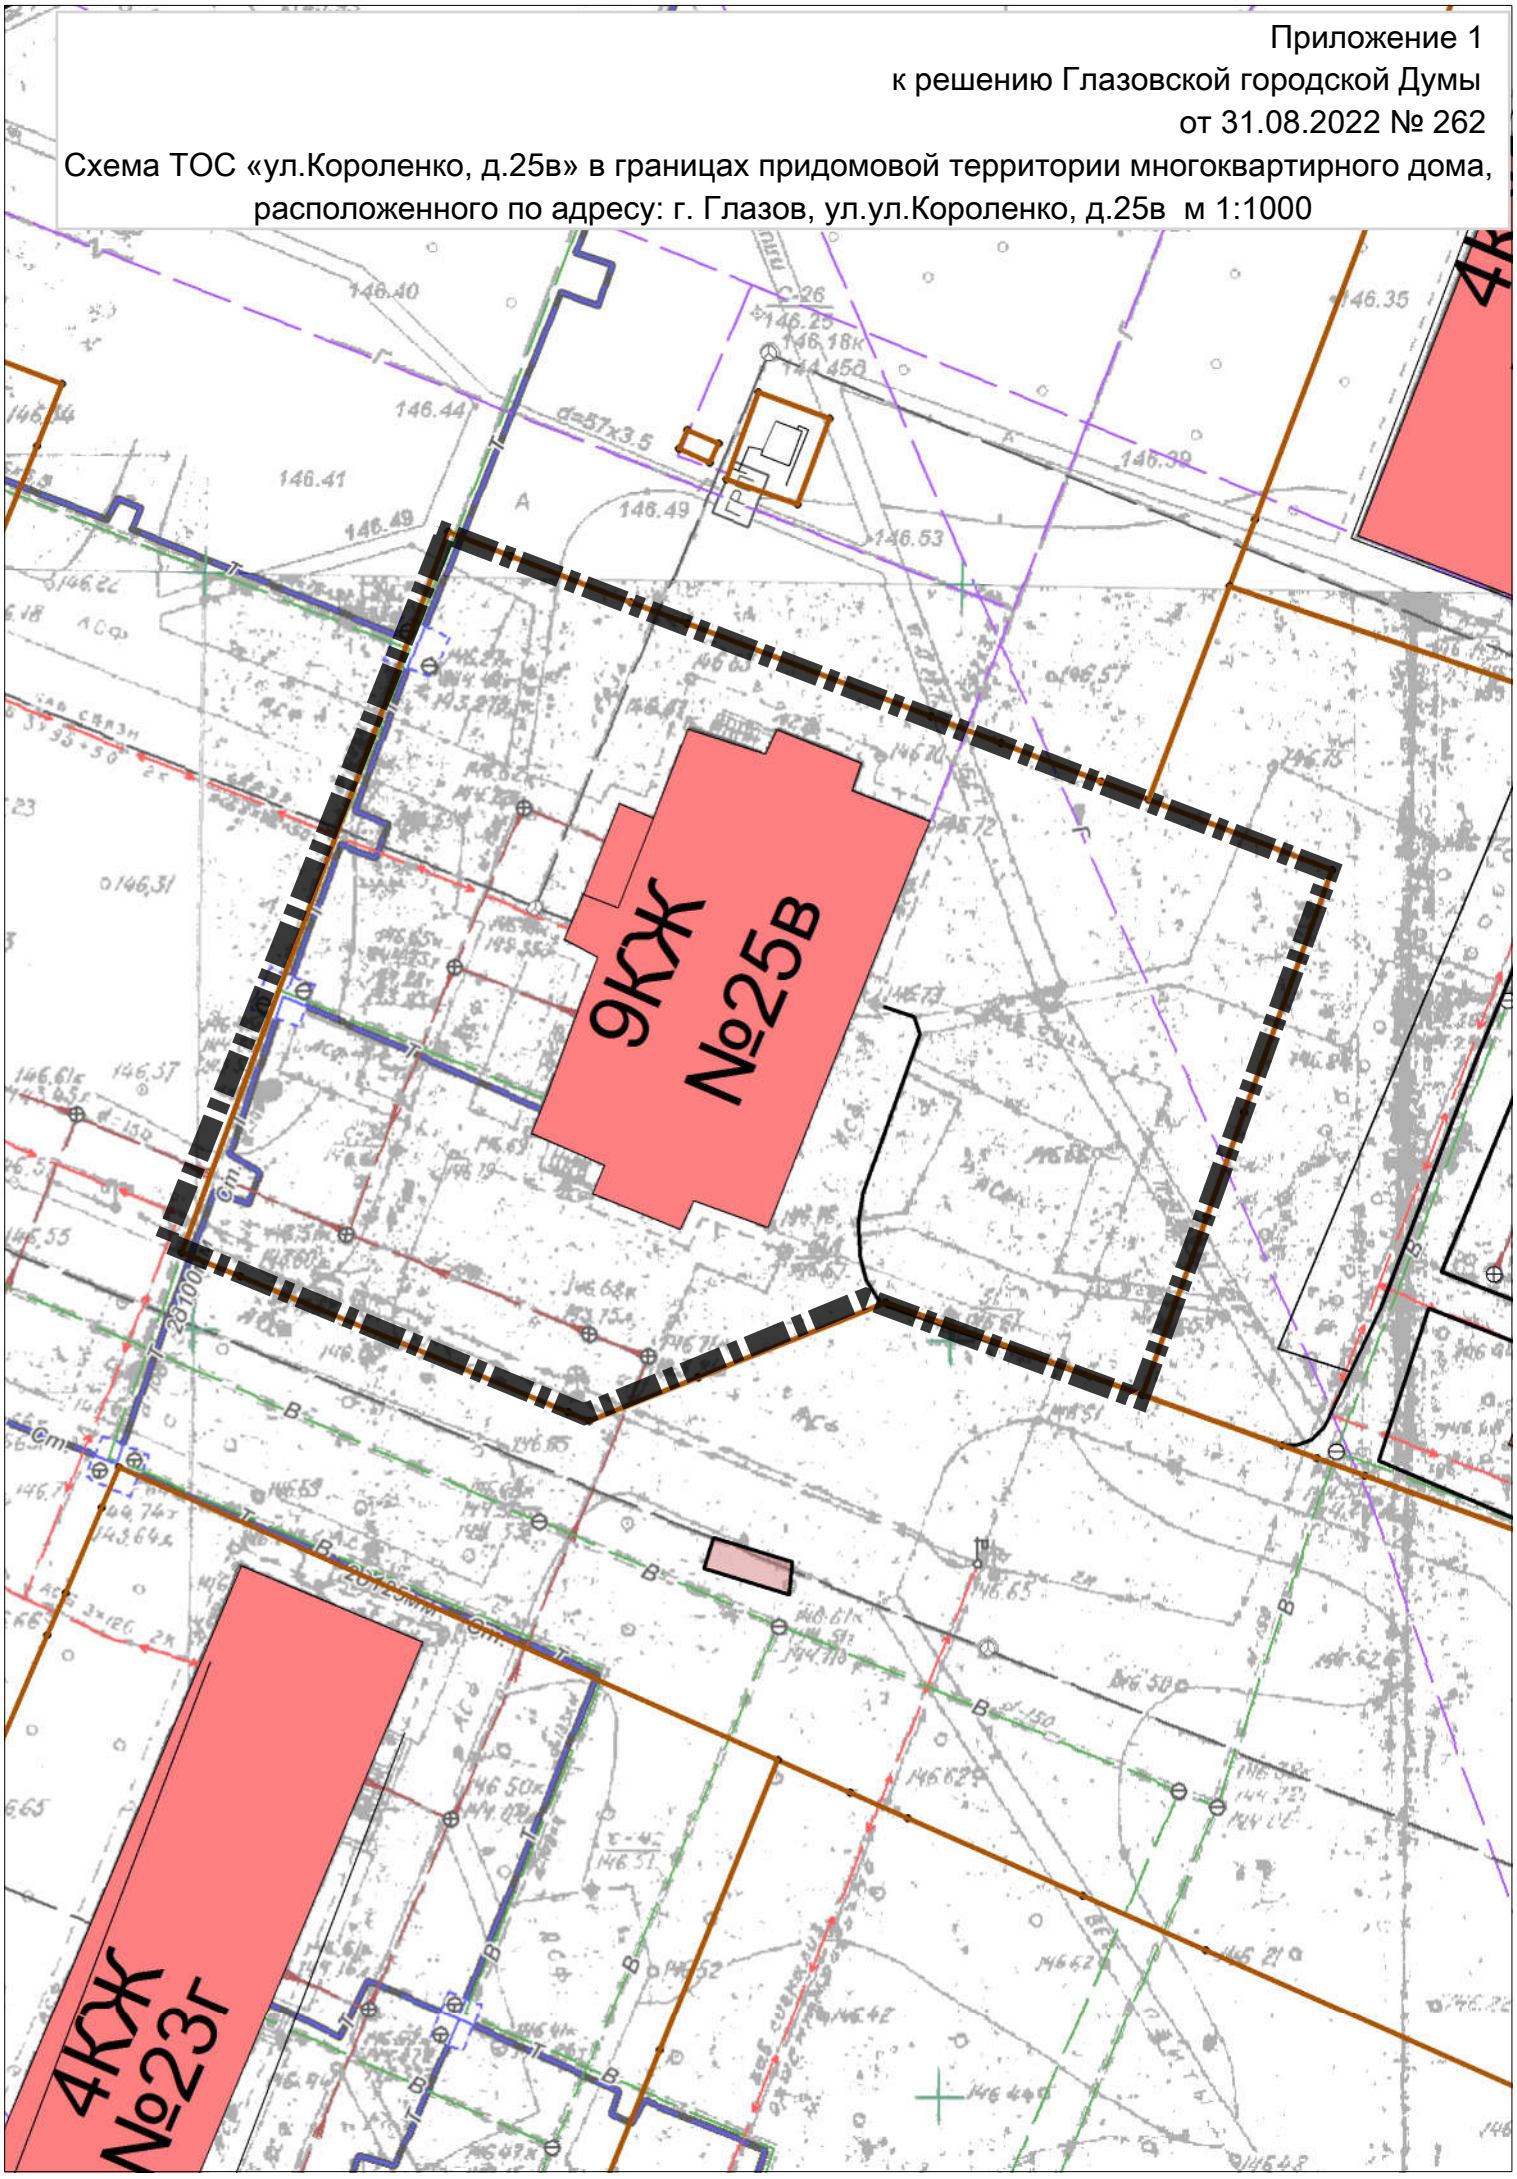
Схема ТОС «ул.Короленко, д.25в» в границах придомовой территории многоквартирного дома, расположенного по адресу: г. Глазов, ул.ул.Короленко, д.25в м 1:1000