


Приложение
к решению Глазовской городской Думы
от 26.10.2022 № 287

ТОС «ул.Кирова, д.116» в границах придомовой территории многоквартирного дома,
расположенного по адресу: г. Глазов, ул.Кирова, д.116 м 1:1000

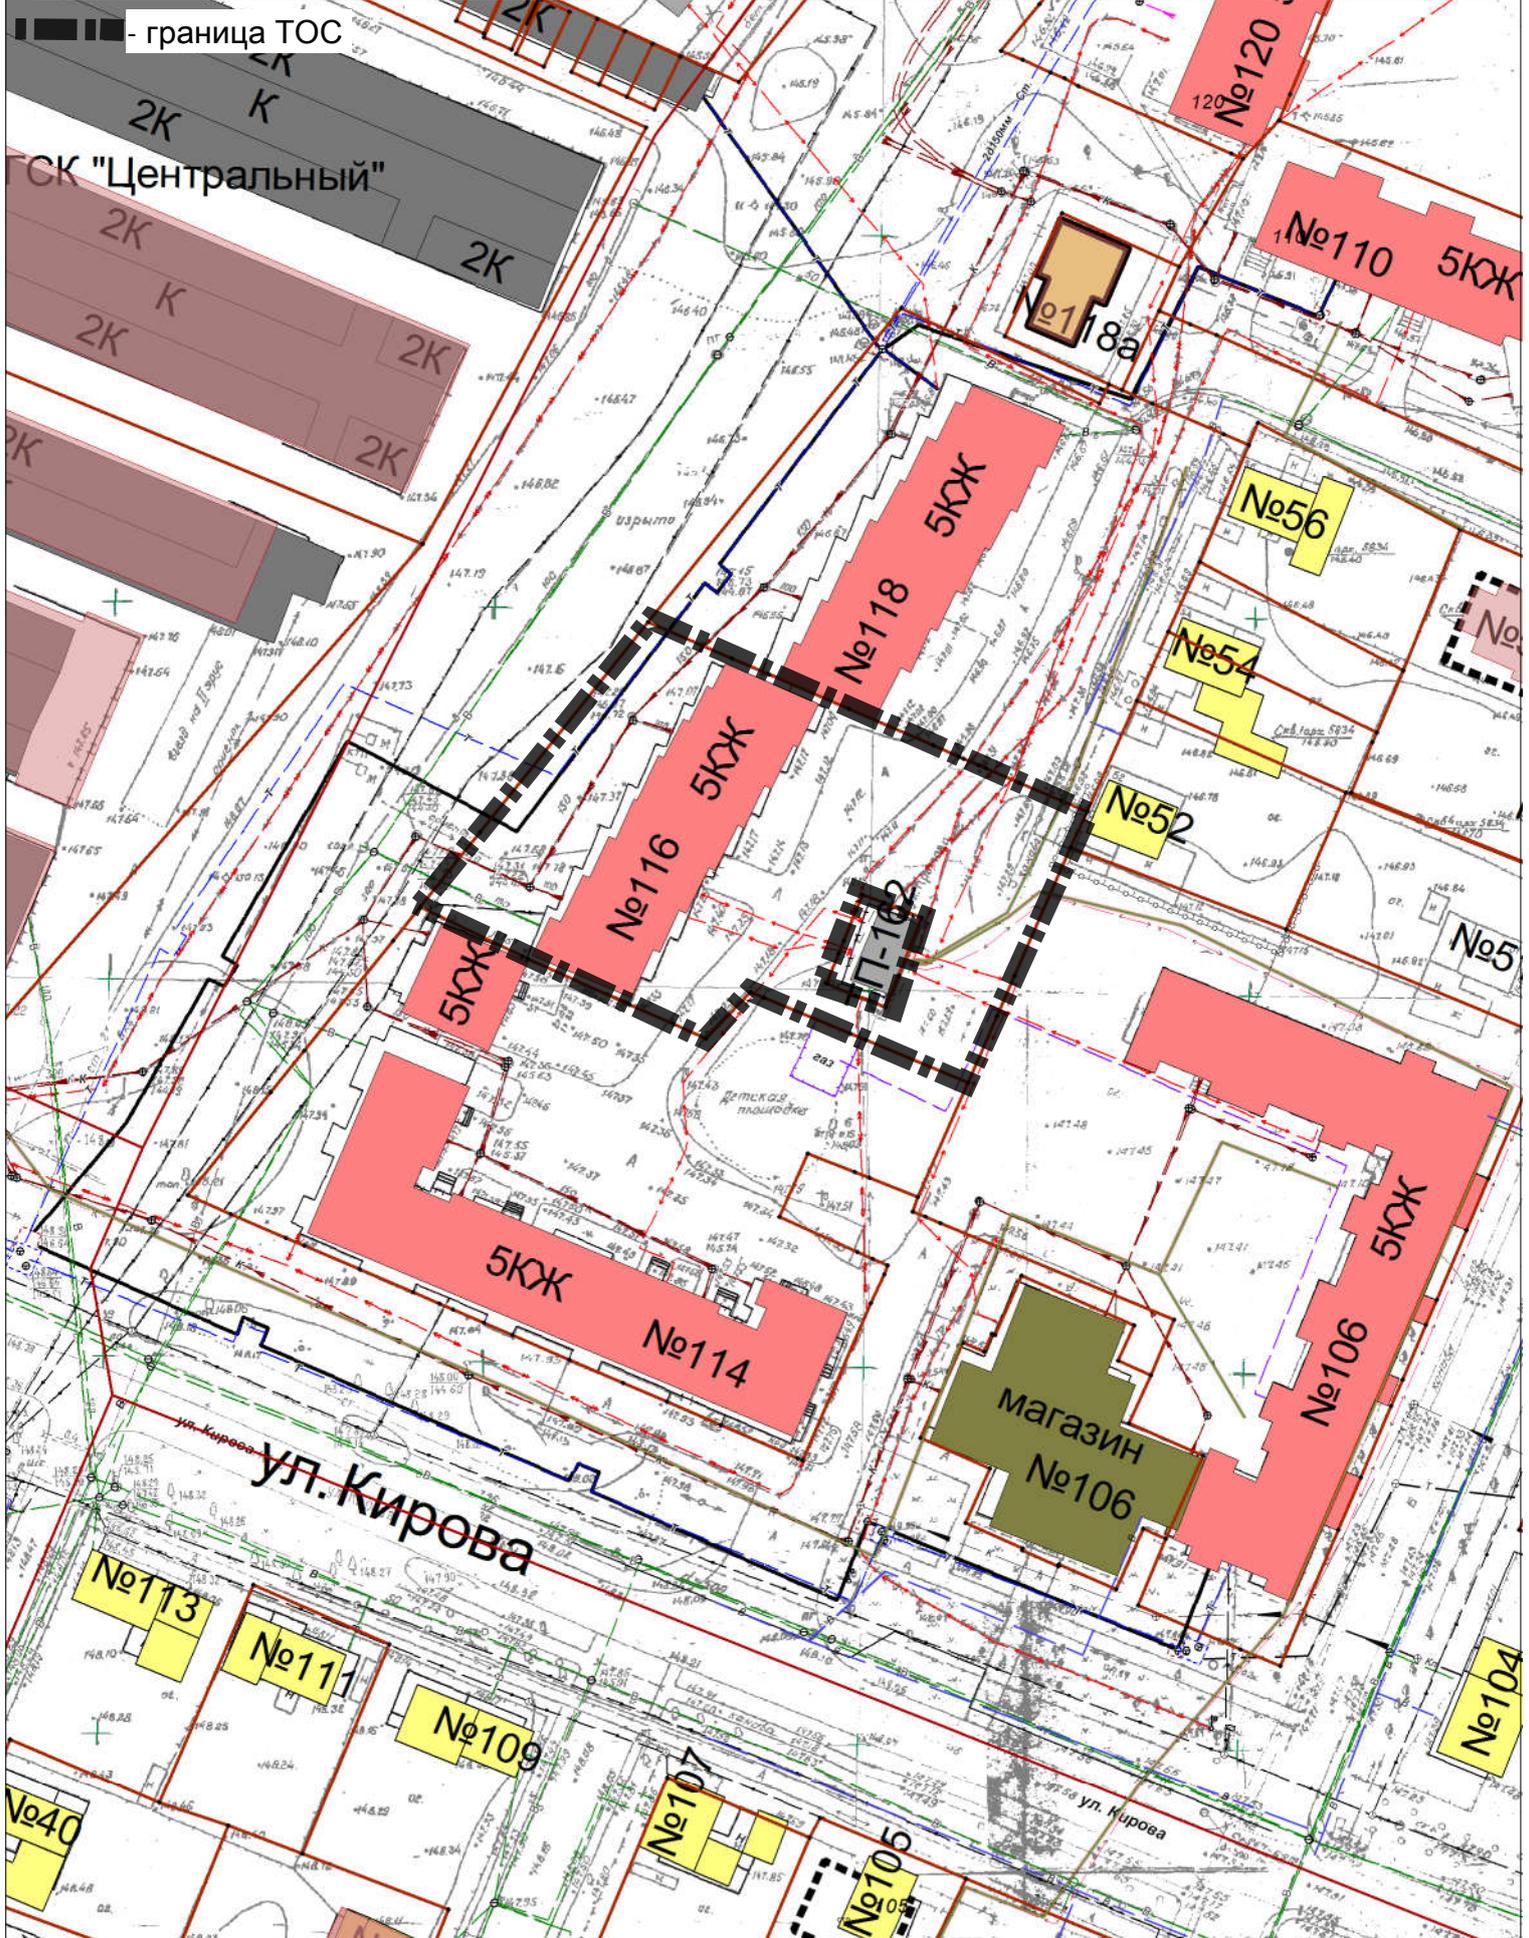

— граница ТОС