

Администрация
муниципального образования
«Городской округ «Город Глазов»
Удмуртской Республики»
(Администрация города Глазова)



«Удмурт Элькуньсь
«Глазкар» кар округ»
муниципал кылдытэтлэн
Администрациез
(Глазкарлэн Администрациез)

ПОСТАНОВЛЕНИЕ

30.09.2025

№ 24/1

г. Глазов

О внесении изменений в постановление Администрации города Глазова от 12.04.2021 года № 24/2 «Об утверждении перечня ярмарочных площадок на территории муниципального образования «Город Глазов»

В соответствии с Федеральным законом от 06.10.2003 №131-ФЗ «Об общих принципах организации местного самоуправления в Российской Федерации», Федеральным законом от 28.12.2009 №381-ФЗ «Об основах государственного регулирования торговой деятельности в Российской Федерации», постановлением Правительства Удмуртской Республики от 27.05.2020 № 228 «Об утверждении Порядка организации ярмарок и продажи товаров (выполнения работ, оказания услуг) на них на территории Удмуртской Республики», руководствуясь Уставом муниципального образования «Городской округ «Город Глазов» Удмуртской Республики»

ПОСТАНОВЛЯЮ:

1. Внести в постановление Администрации города Глазова от 12.04.2021 года № 24/2 «Об утверждении перечня ярмарочных площадок на территории муниципального образования «Город Глазов» следующие изменения:

1.1. Наименование постановления изложить в следующей редакции:
«Об утверждении перечня ярмарочных площадок на территории города Глазова».

1.2. В пунктах 1 и 2 постановления слова «муниципального образования «Город Глазов» заменить словами «города Глазова».

2. Внести в Перечень ярмарочных площадок на территории муниципального образования «Город Глазов» следующие изменения:

2.1. Наименование Перечня изложить в следующей редакции:
«Перечень ярмарочных площадок на территории города Глазова».

2.2. Перечень изложить в новой редакции согласно приложению к настоящему постановлению.

3. Настоящее постановление подлежит официальному опубликованию.

4. Контроль за исполнением постановления оставляю за собой.

Глава города Глазова



С.Н. Коновалов

Приложение к постановлению
Администрации города Глазова
от 30.01.2015 № 24/15



Перечень
ярмарочных площадок на территории города Глазова

№ п/п	Место проведения ярмарки (земельный участок, здание, сооружение, либо их часть)	Адрес места проведения ярмарки	Тип ярмарки		Дата (период) проведения ярмарки
			универсальная	специализированная	
1	2	3	6	7	8
1	Брусчатая площадка в соответствии со схемой (приложение 1 к перечню ярмарочных площадок на территории города Глазова)	город Глазов, пл. Свободы (центральная часть площади)	+	+	01.04.-31.12.*
2	Брусчатая площадка в соответствии со схемой (приложение 2 к перечню ярмарочных площадок на территории города Глазова)	город Глазов, ул. Кирова, сквер у здания № 13		Продукция пчеловодства	Август *
3	Брусчатая площадка в соответствии со схемой (приложение 3 к перечню ярмарочных площадок на территории города Глазова)	город Глазов, ул. Калинина, сквер напротив здания № 6	+	-	Сентябрь, декабрь *
4	Земельный участок (1:х=532128.625,у=2198620.359; 2:х=532130.089, у=2198619.855; 3:х=532133.111,у=2198629.656; 4:х=532131.716,у=2198630.121) в соответствии со схемой (приложение 4 к перечню ярмарочных площадок на территории города Глазова)	город Глазов, ул. К. Маркса, напротив здания № 27	+	Картофель, овощи, ягоды	01.04.-31.10.*
5	Асфальтобетонная площадка в соответствии со схемой (приложение 5 к перечню ярмарочных площадок на территории города Глазова)	город Глазов, ул. 70 лет Октября, напротив здания № 1	+	-	01.01.-31.12.*
6	Брусчатая площадка в соответствии со схемой (приложение 6 к перечню ярмарочных площадок на территории города Глазова)	город Глазов, ул. Кирова, напротив здания № 38	+		01.01.-31.12.*
7	Фойе ледового дворца спорта «Глазов Арена»	город Глазов, ул. Кирова, 38	+	+	01.01.-31.12.*
8	Асфальтобетонная площадка в соответствии со схемой (приложение 7 к перечню ярмарочных площадок на территории города Глазова)	Город Глазов, ул. Парковая, д. 45 «Парк культуры и отдыха им. М. Горького»	+		01.01.-31.12.*


9	Асфальтобетонная площадка в соответствии со схемой (приложение 8 к перечню ярмарочных площадок на территории города Глазова)	проезжая часть улицы Кирова от ул. Спортивная до ул. Ленина	+	+	01.01.– 31.12.**
10	Асфальтобетонная площадка в соответствии со схемой (приложение 9 к перечню ярмарочных площадок на территории города Глазова)	парковка возле ЛДС «Глазов Арена» им. С.Н. Архангельского со стороны банка ВТБ	+	+	01.01.– 31.12.*
11	Асфальтобетонная площадка в соответствии со схемой (приложение 10 к перечню ярмарочных площадок на территории города Глазова)	площадь возле Дома спорта, далее по проезжей части ул. Парковой до ул. Комсомольской	+	+	01.01.– 31.12.**
12	Асфальтобетонная площадка в соответствии со схемой (приложение 11 к перечню ярмарочных площадок на территории города Глазова)	площадка возле неработающего фонтана между баскетбольной площадкой Дома спорта, ЛДС «Глазов Арена» им. С.Н. Архангельского и плавательным бассейном «Прогресс»	+	+	01.01.– 31.12.**
13	Асфальтобетонная площадка в соответствии со схемой (приложение 12 к перечню ярмарочных площадок на территории города Глазова)	парковка возле ЛДС «Глазов Арена» им. С.Н. Архангельского со стороны ул. Ленина	+	+	01.01.– 31.12.**

Примечание:


* конкретные даты проведения ярмарок определяются их организаторами при условии, что общий (совокупный) период проведения ярмарок одним организатором в течение шести последовательных календарных месяцев составляет не более 30 дней.

** ярмарочные площадки только для организации торговли в период проведения массовых праздничных, общественно-политических, культурно-массовых и спортивно-массовых мероприятий, проводимых на территории города Глазова по решениям исполнительных органов Удмуртской Республики или Администрации города Глазова.


приложение 1 к перечню ярмарочных площадок на территории города Глазова

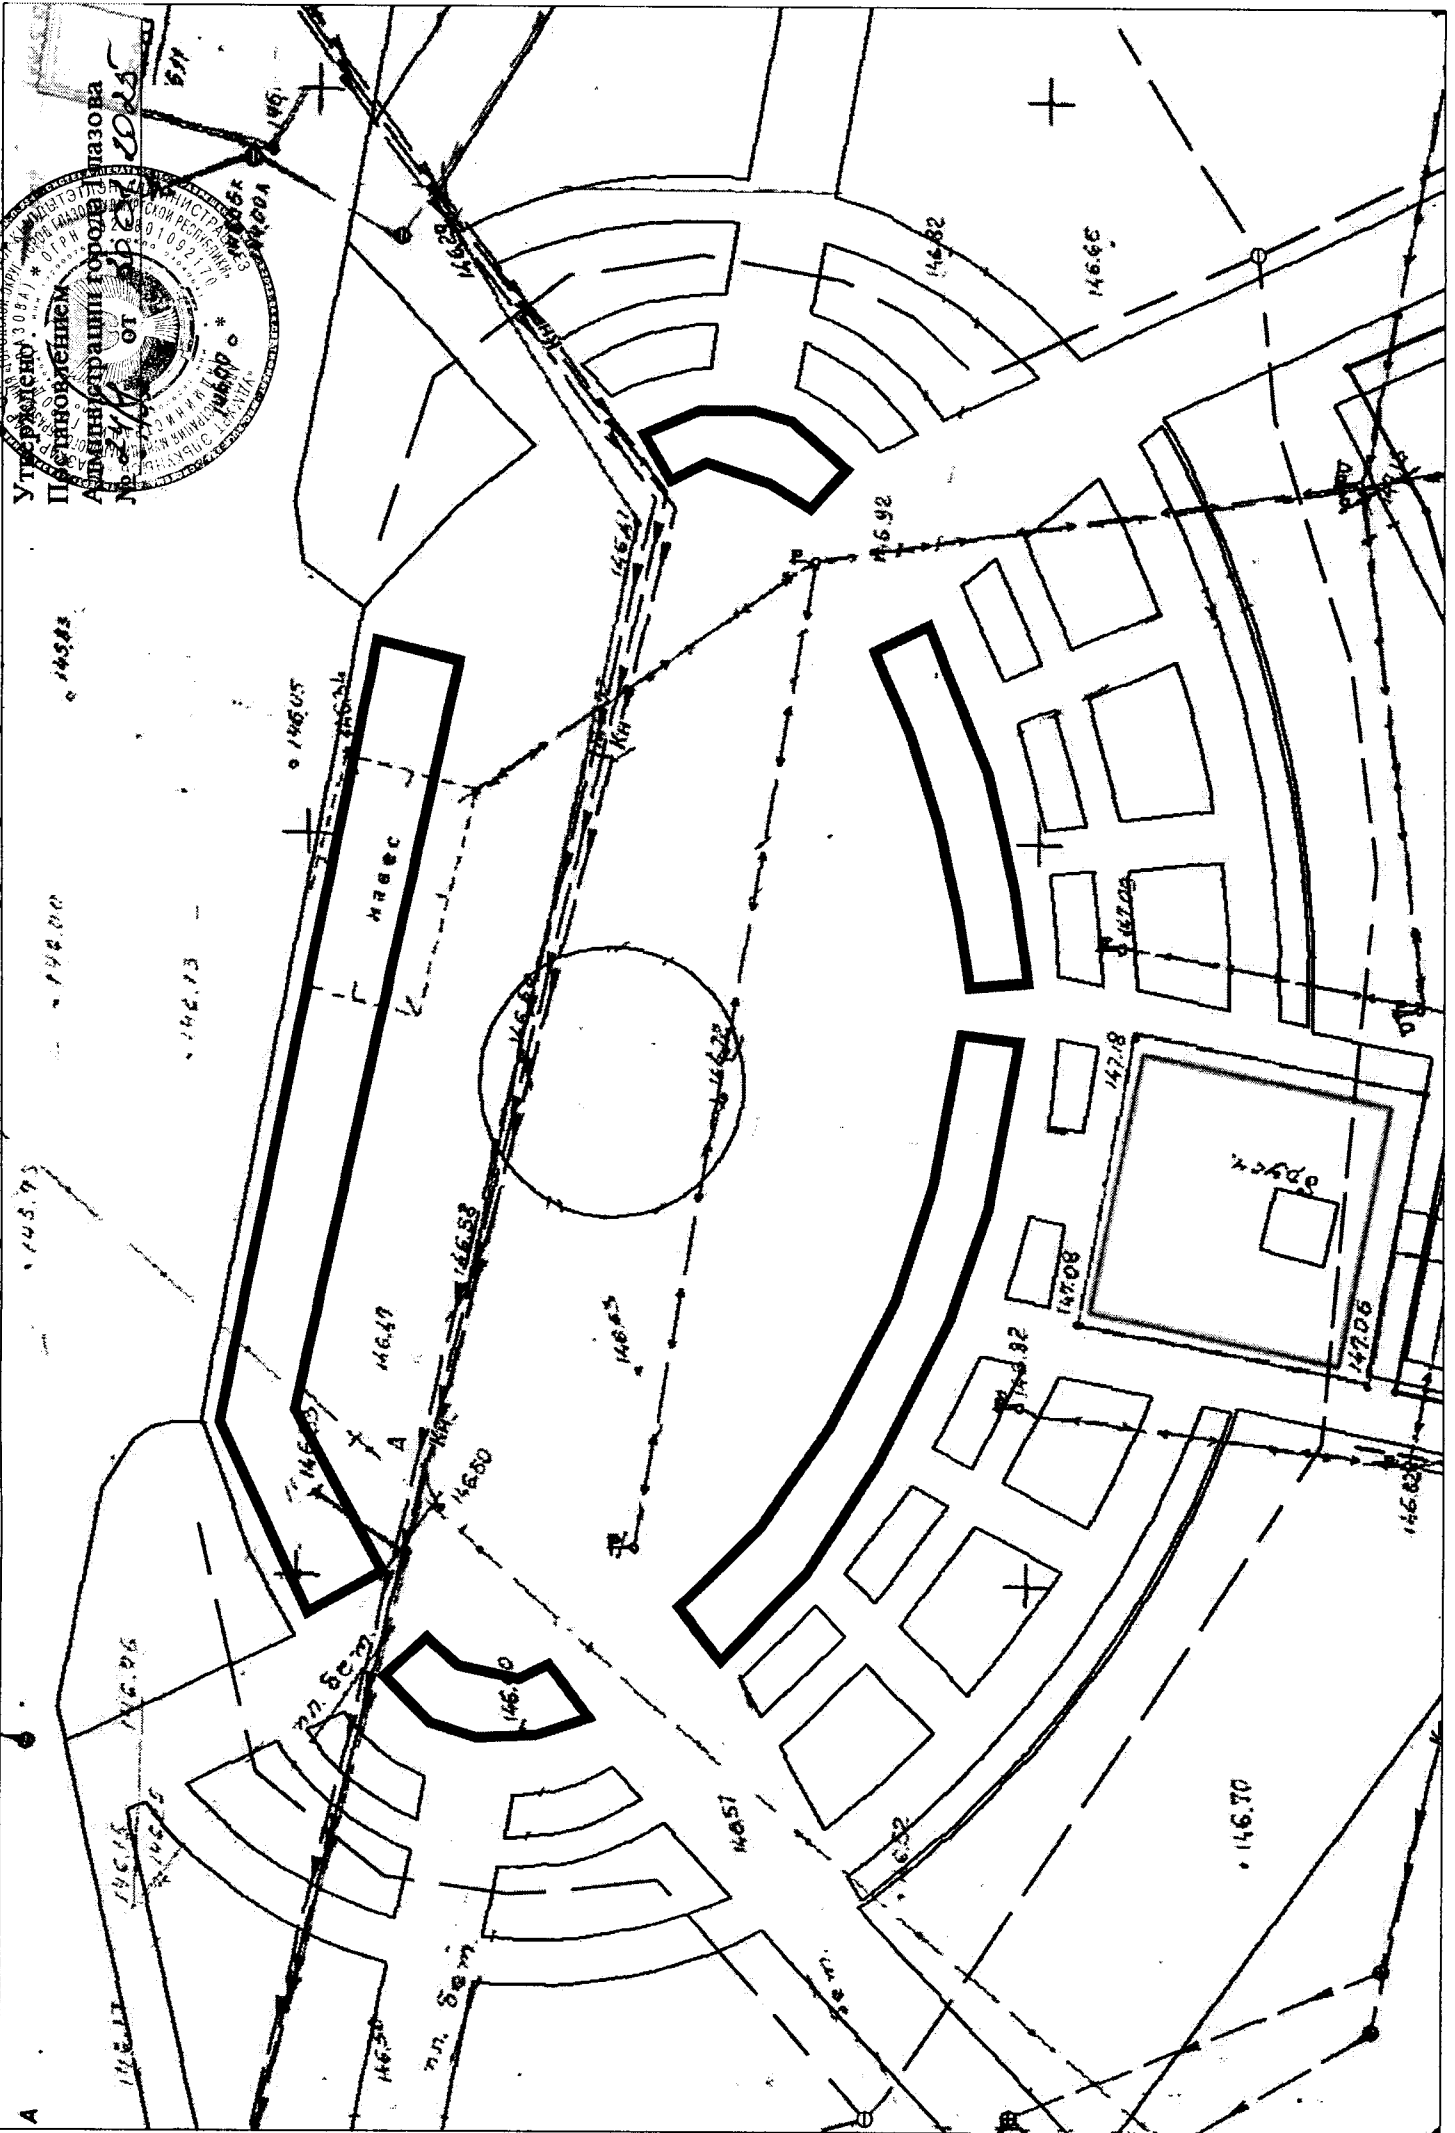


приложение 2 к перечню ярмарочных площадок на территории города Глазова

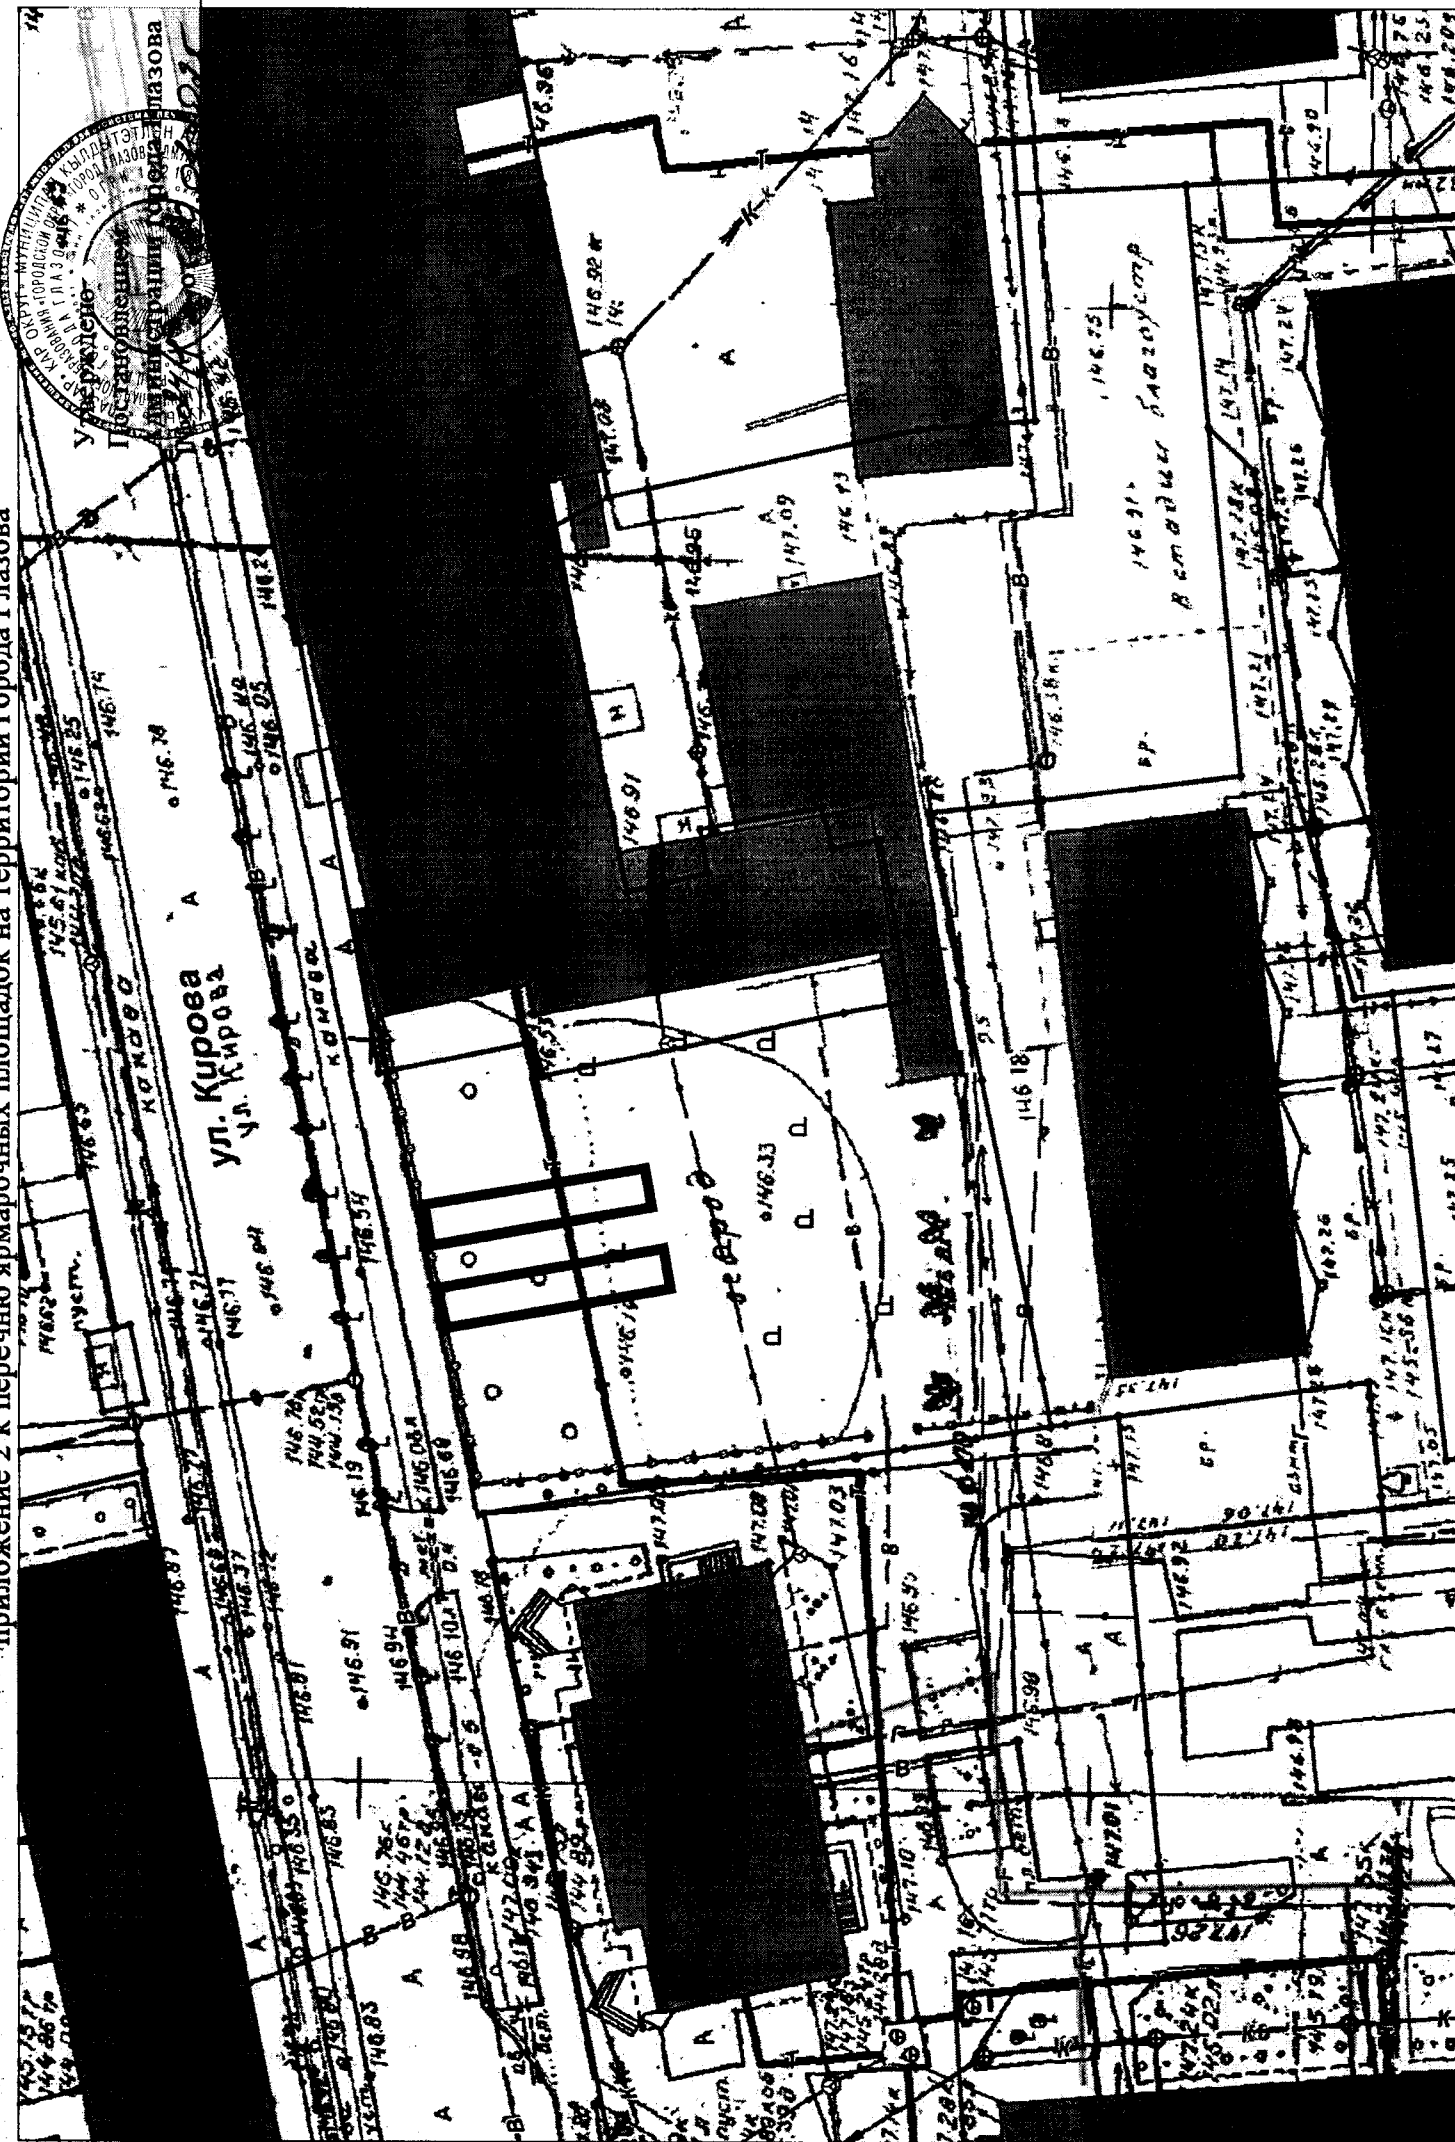


Приложение 3 к перечню ярмарочных площадок на территории города Глазова

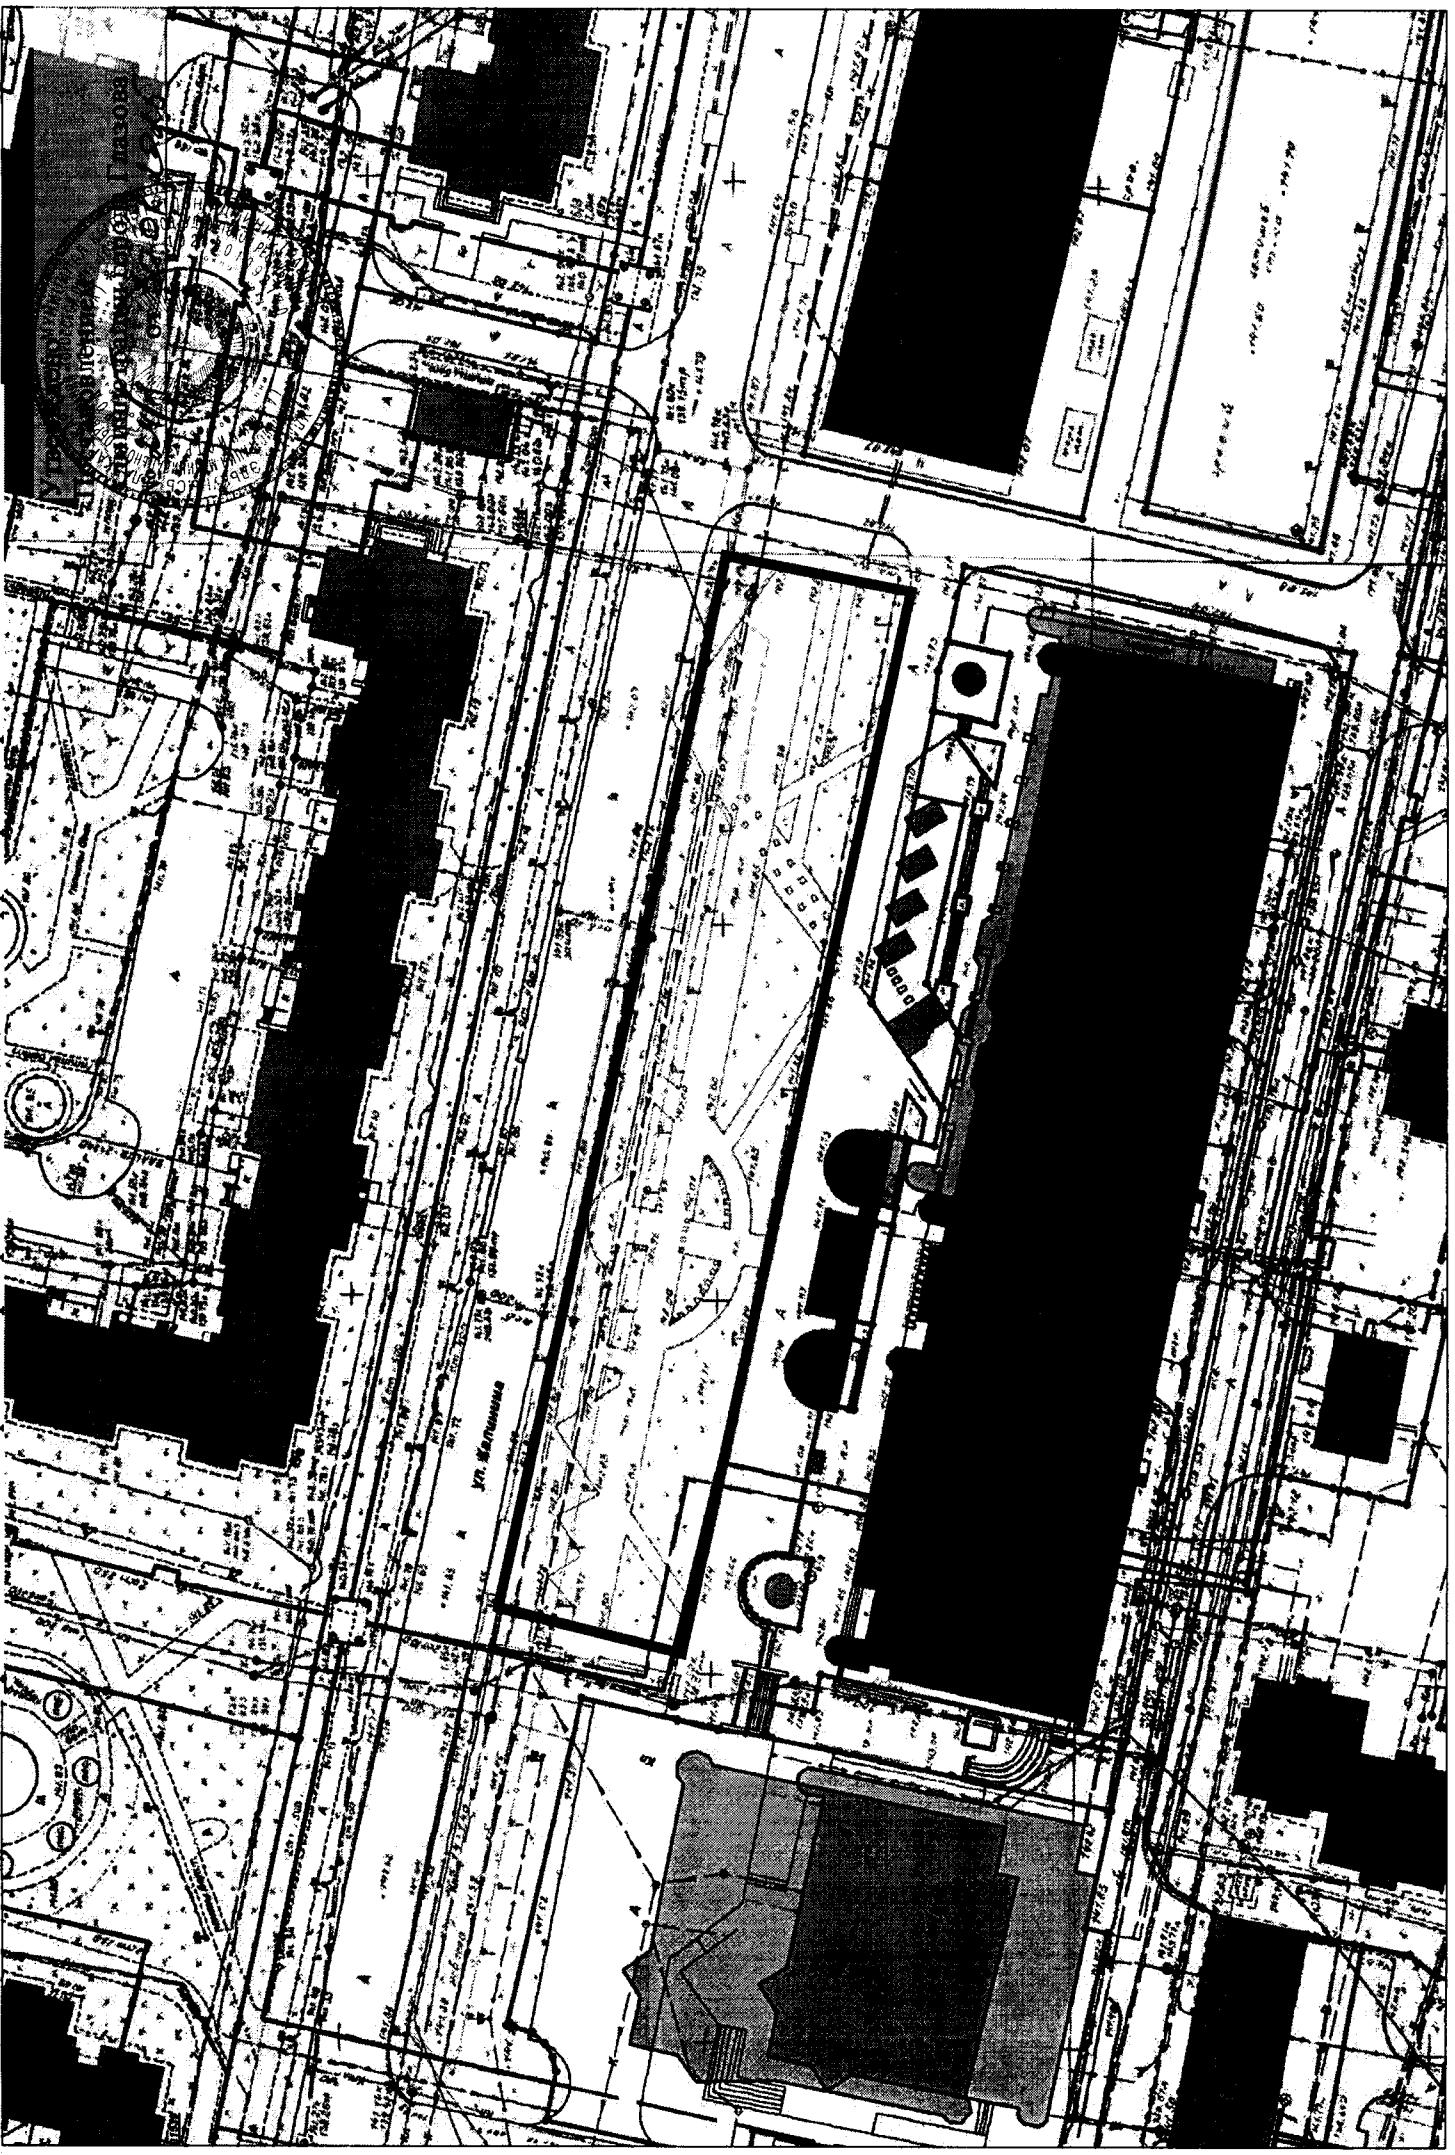

Приложение 4 к перечню ярмарочных площадок на территории города Глазова

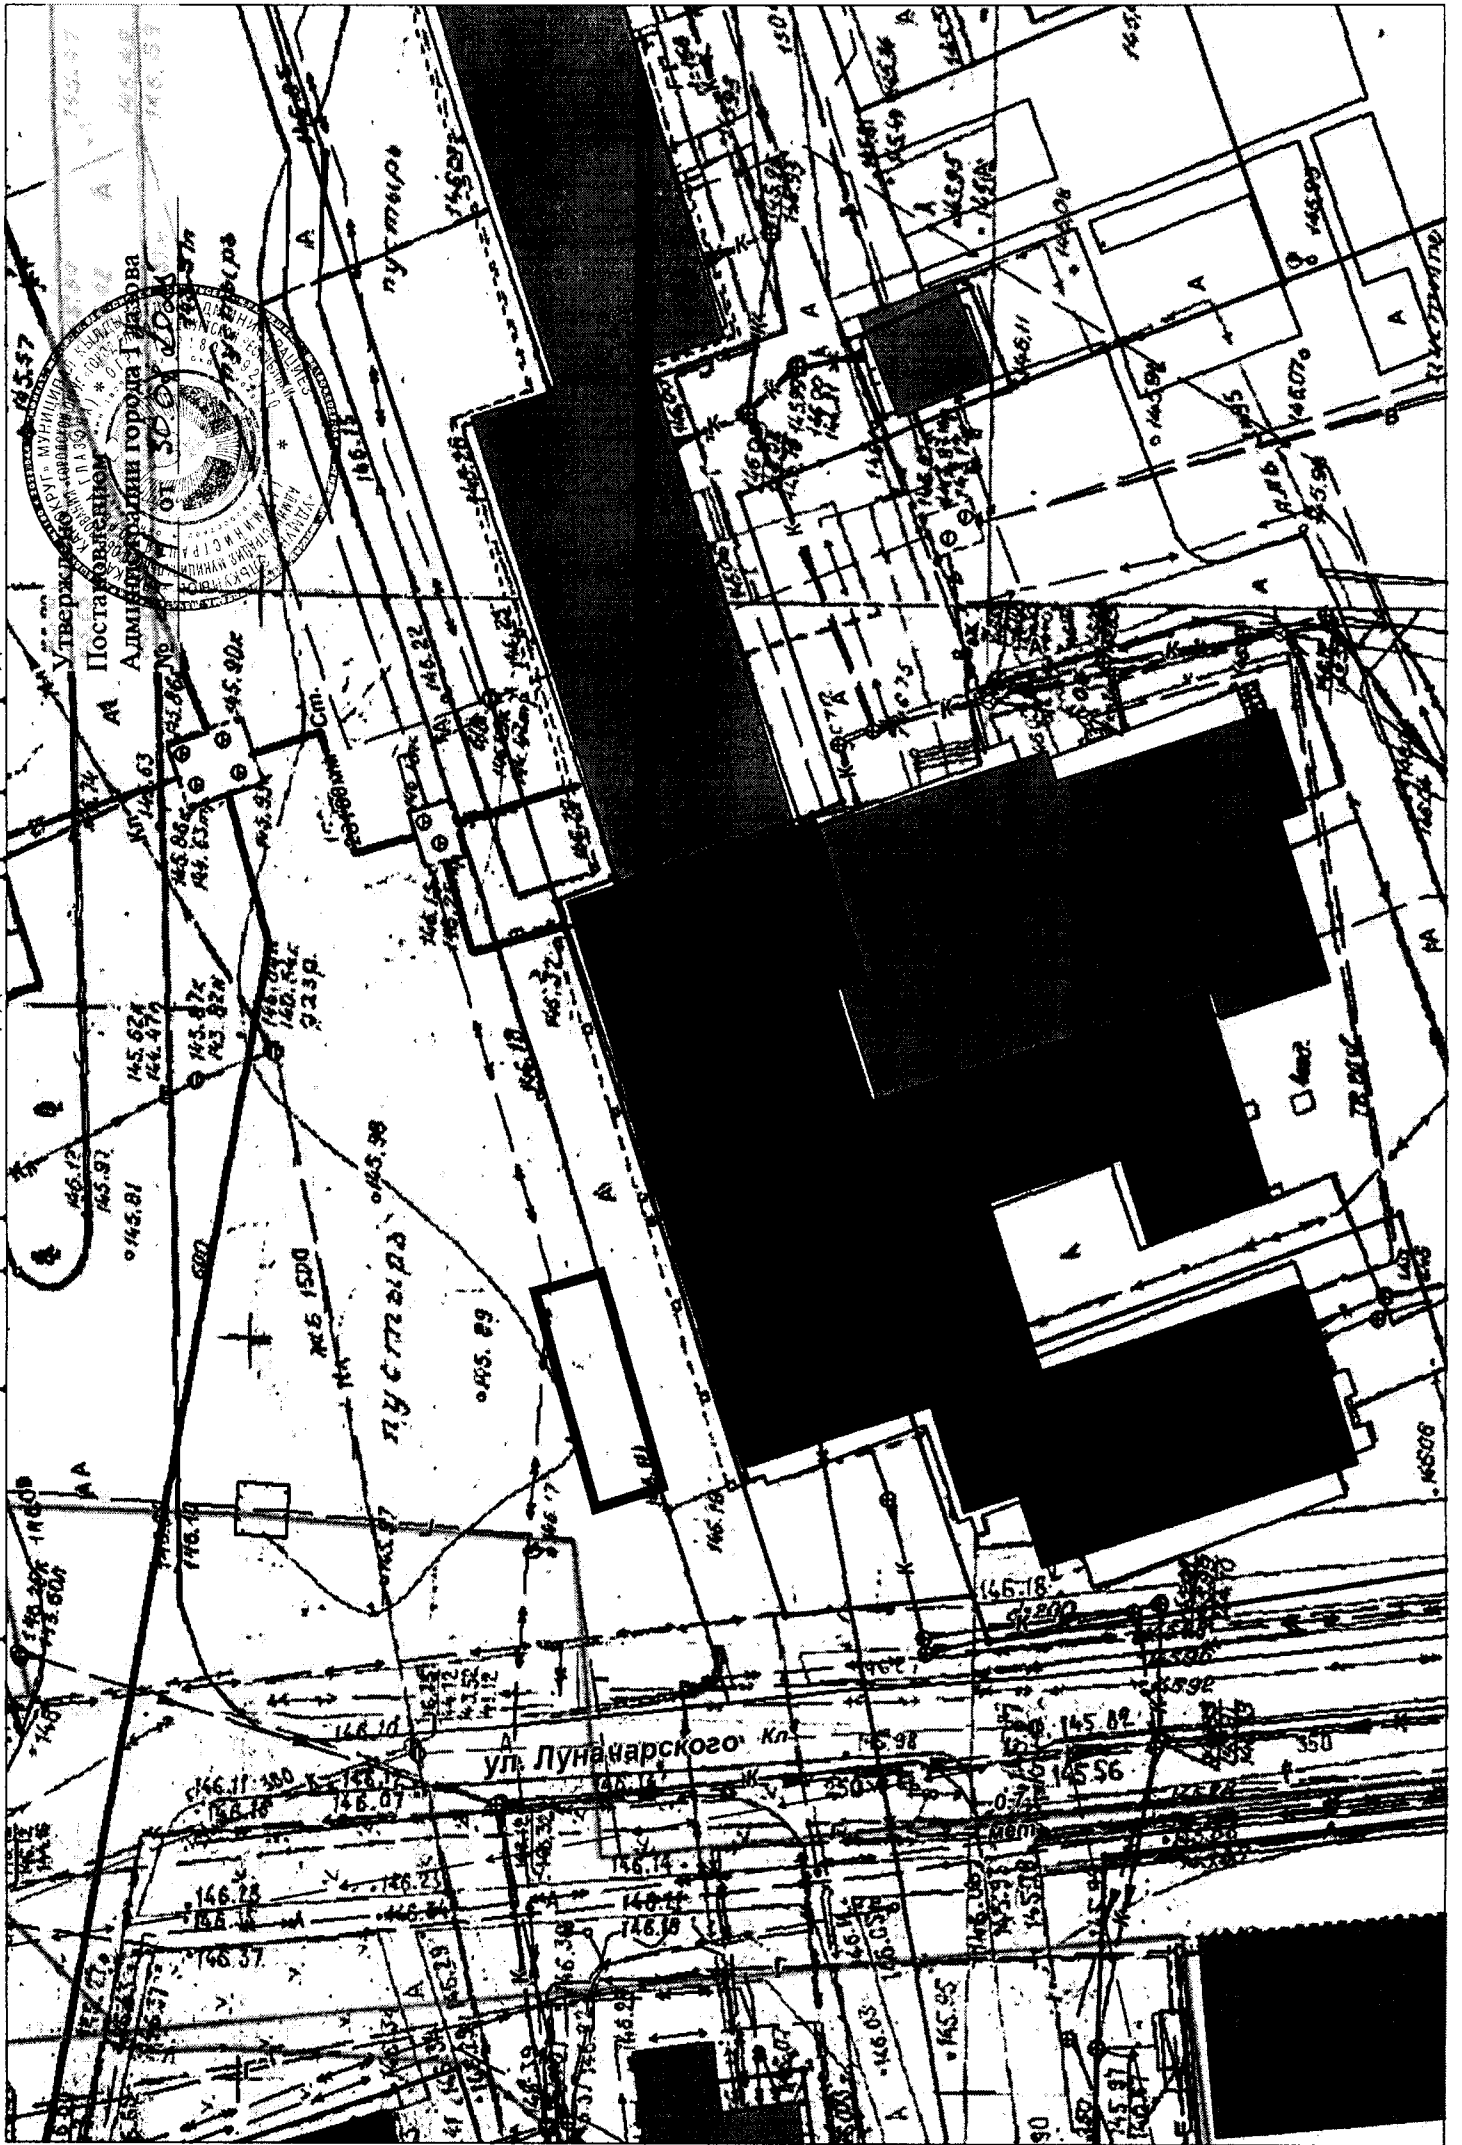


приложение 5 к перечню ярмарочных площадок на территории города Глазова

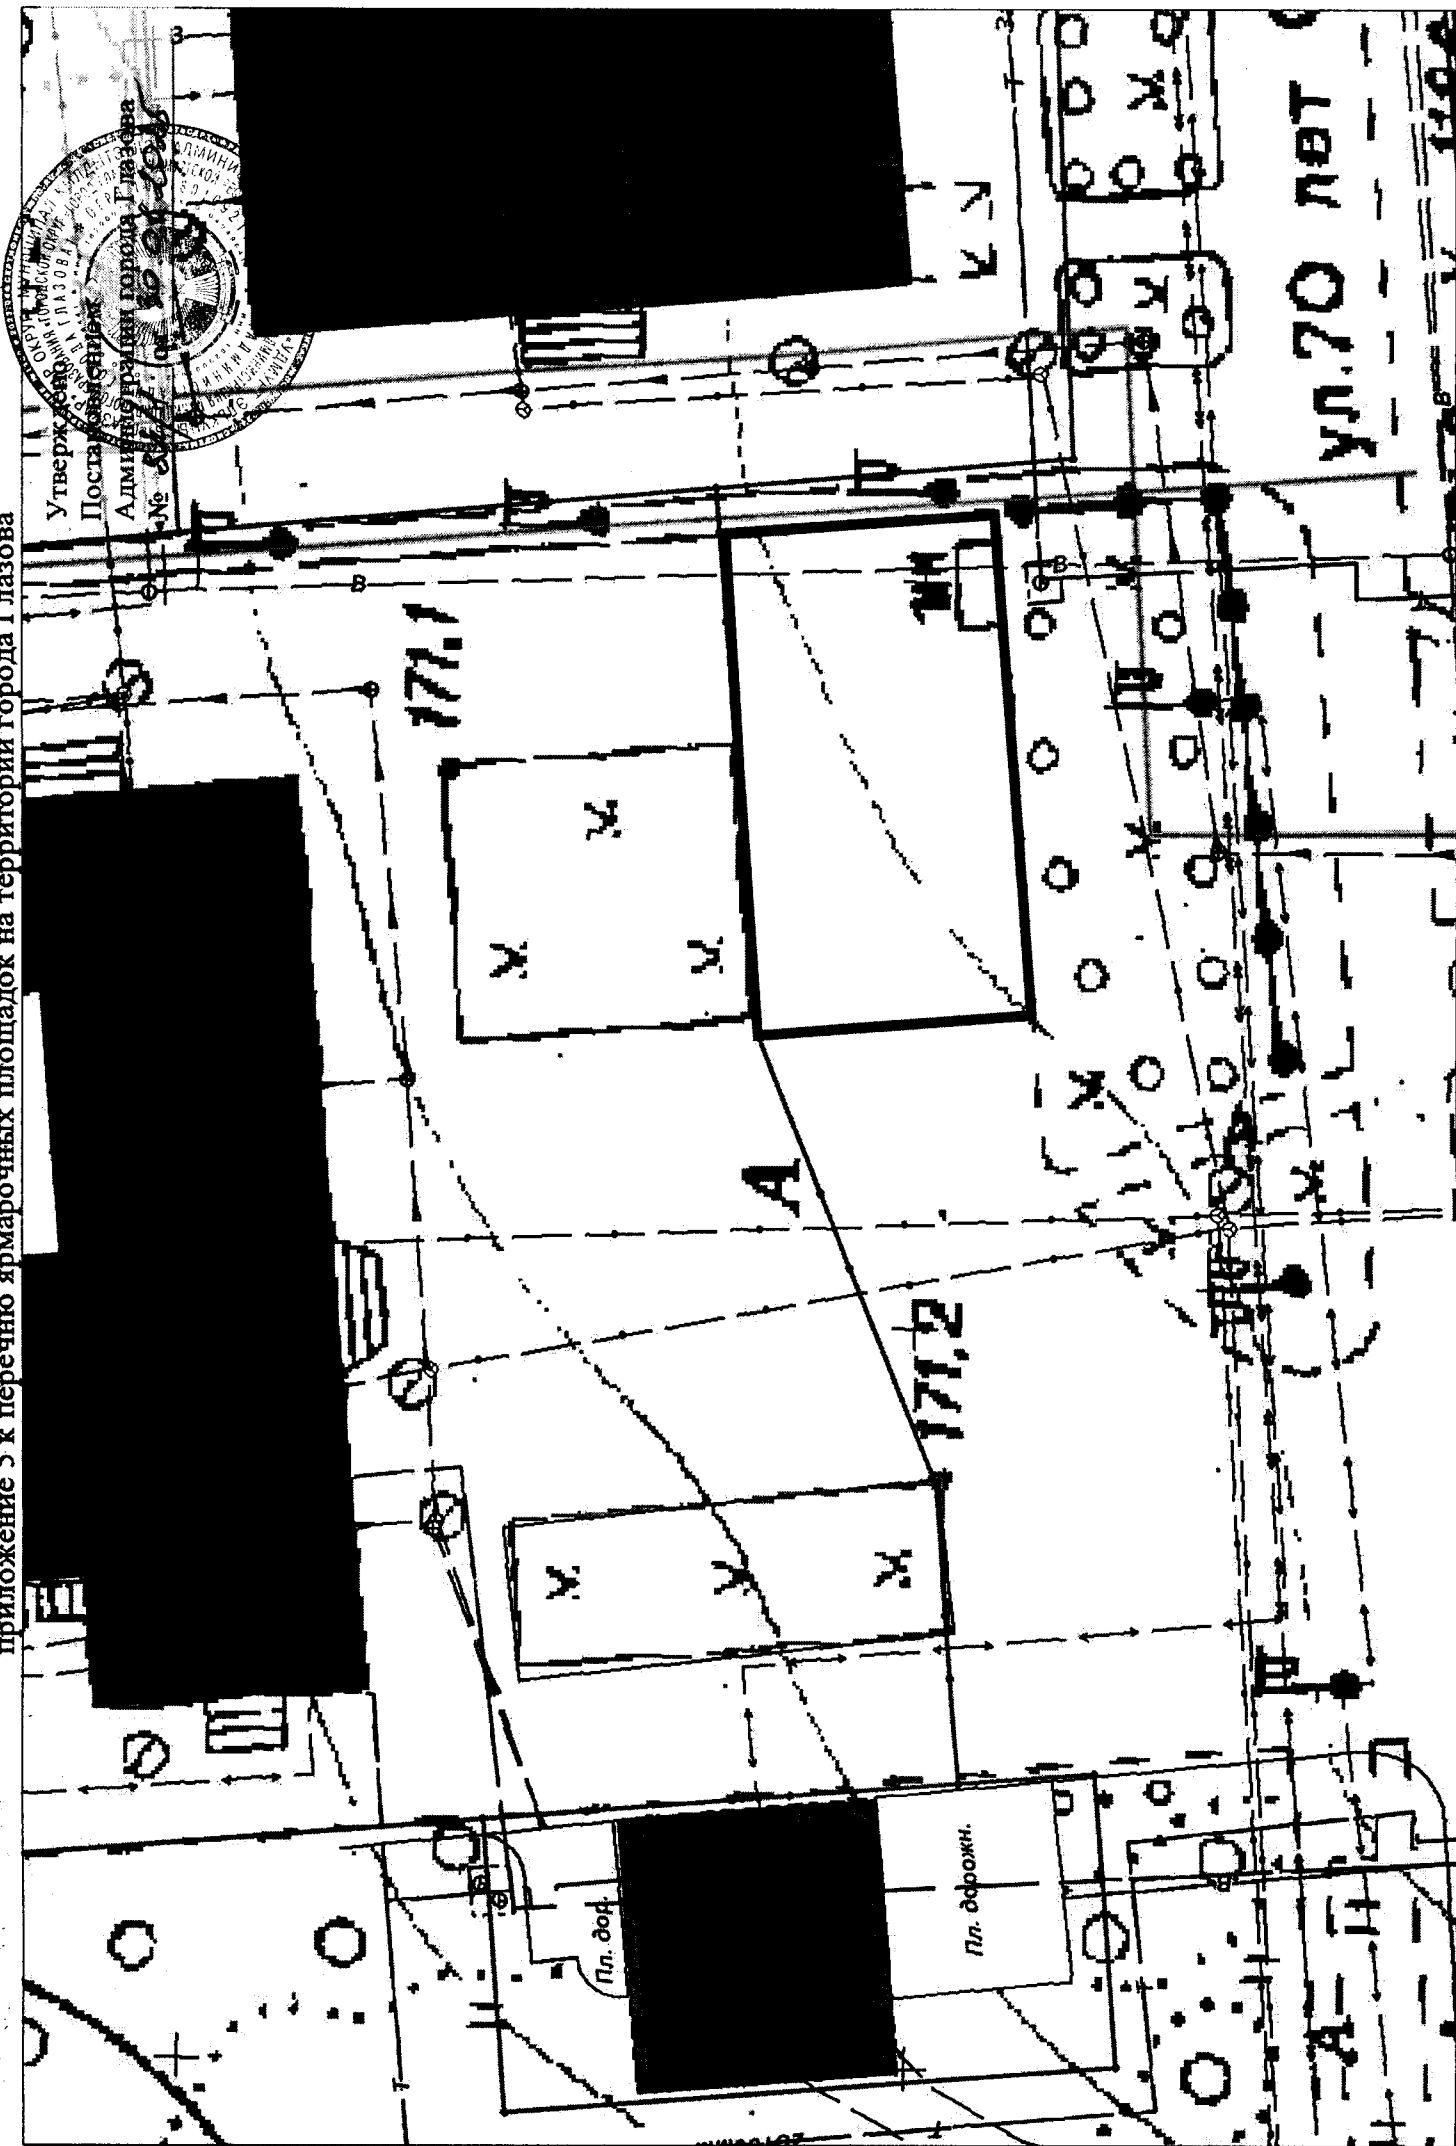


приложение 6 к перечню ярмарочных площадок на территории города Глазова

Утверждено
 Постановлением
 Администрации города Глазова
 № 24/17 от 10.07.2018

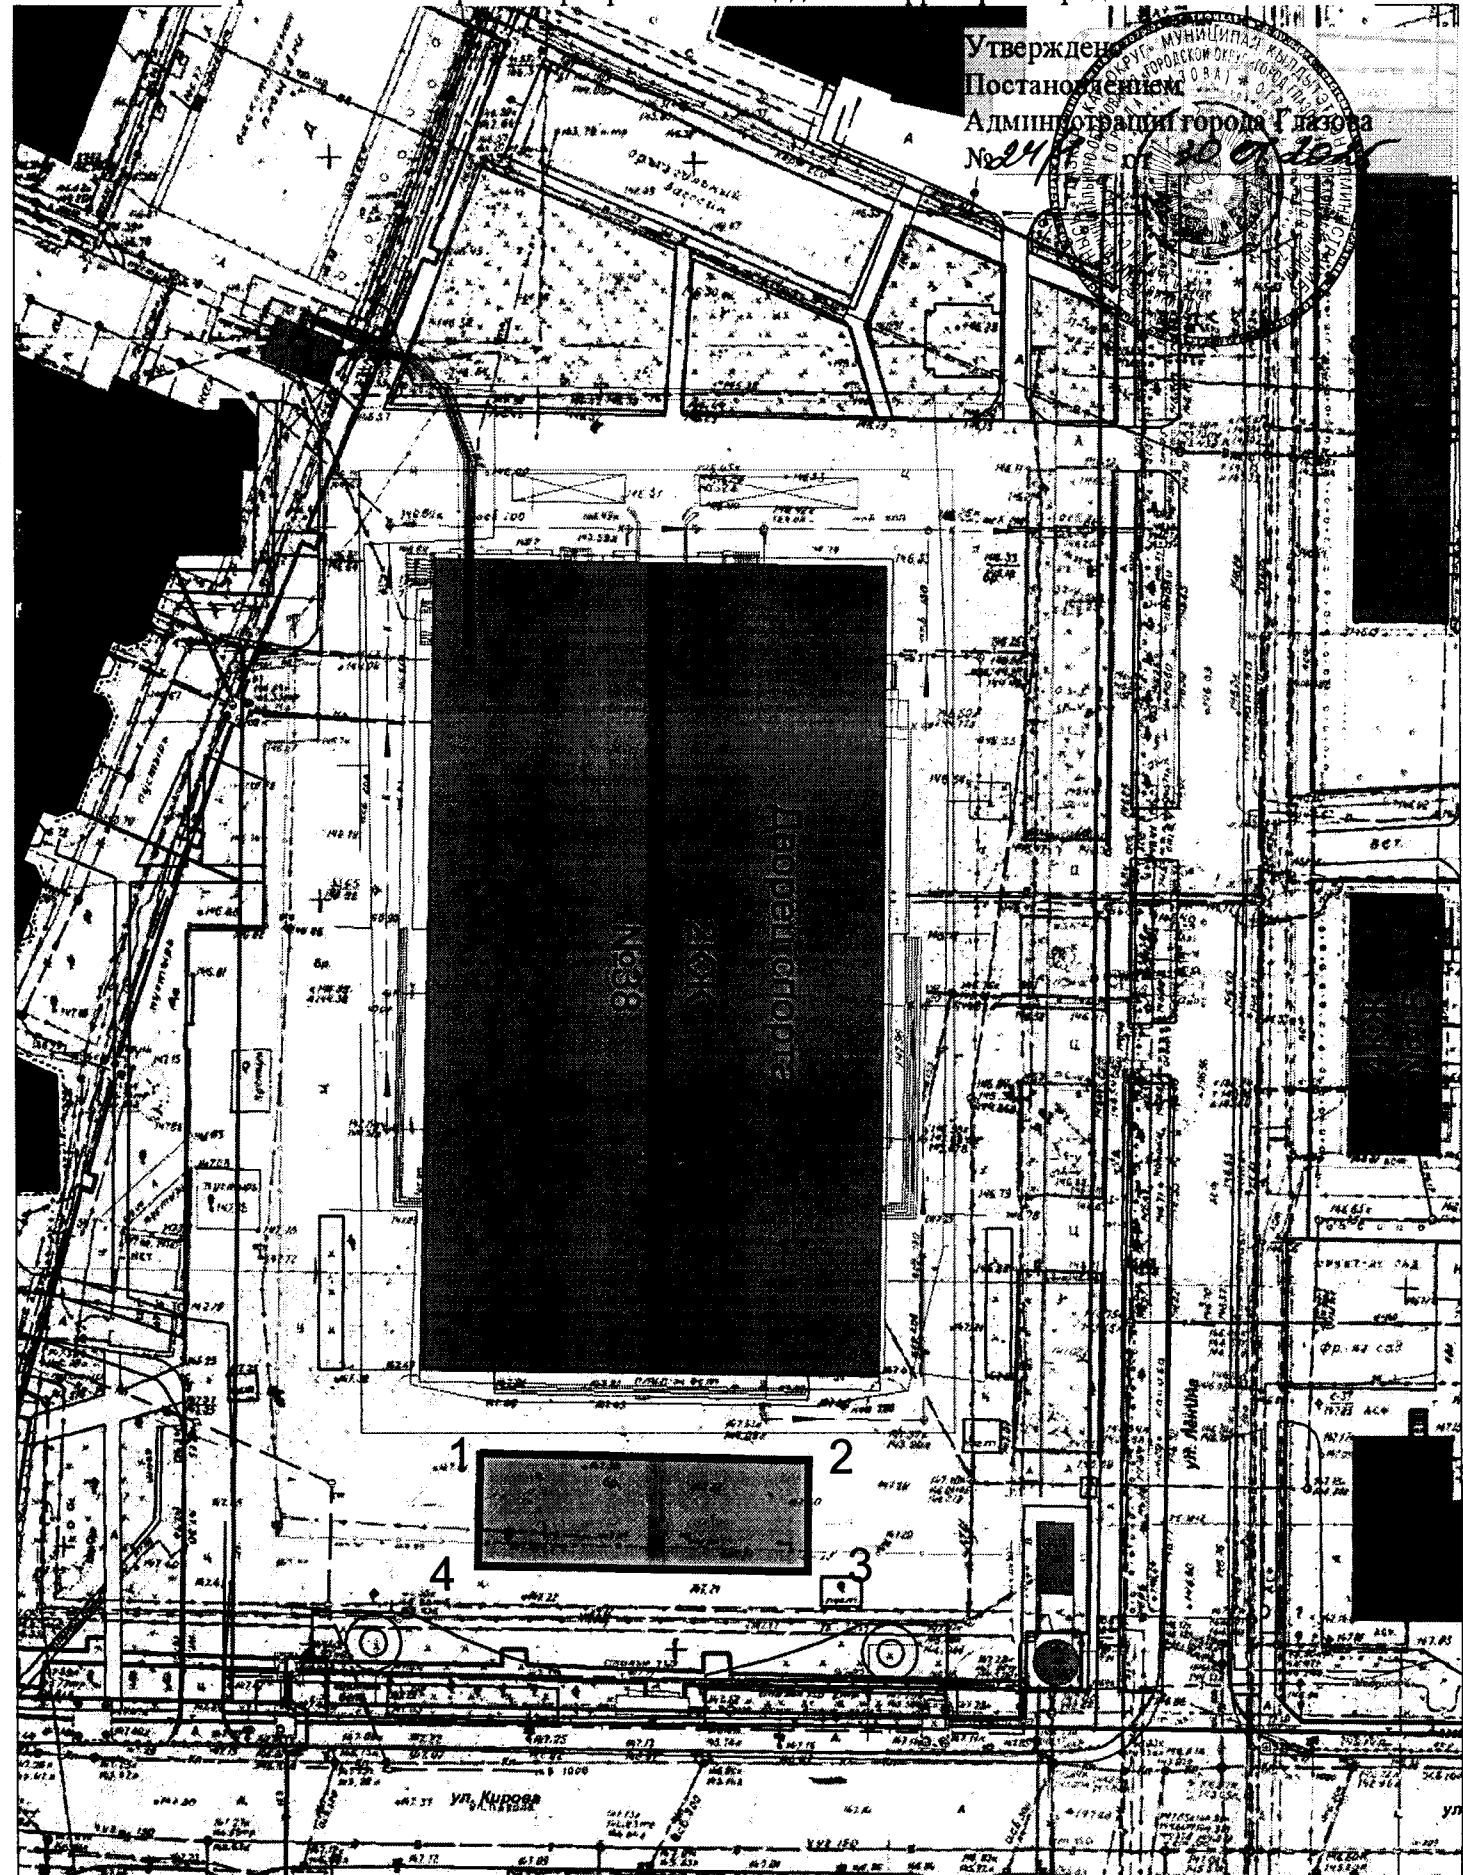


№	X (Север)	Y (Восток)
1	532 599.967	2 197 350.219
2	532 599.165	2 197 395.211
3	532 584.167	2 197 394.944
4	532 584.969	2 197 349.951

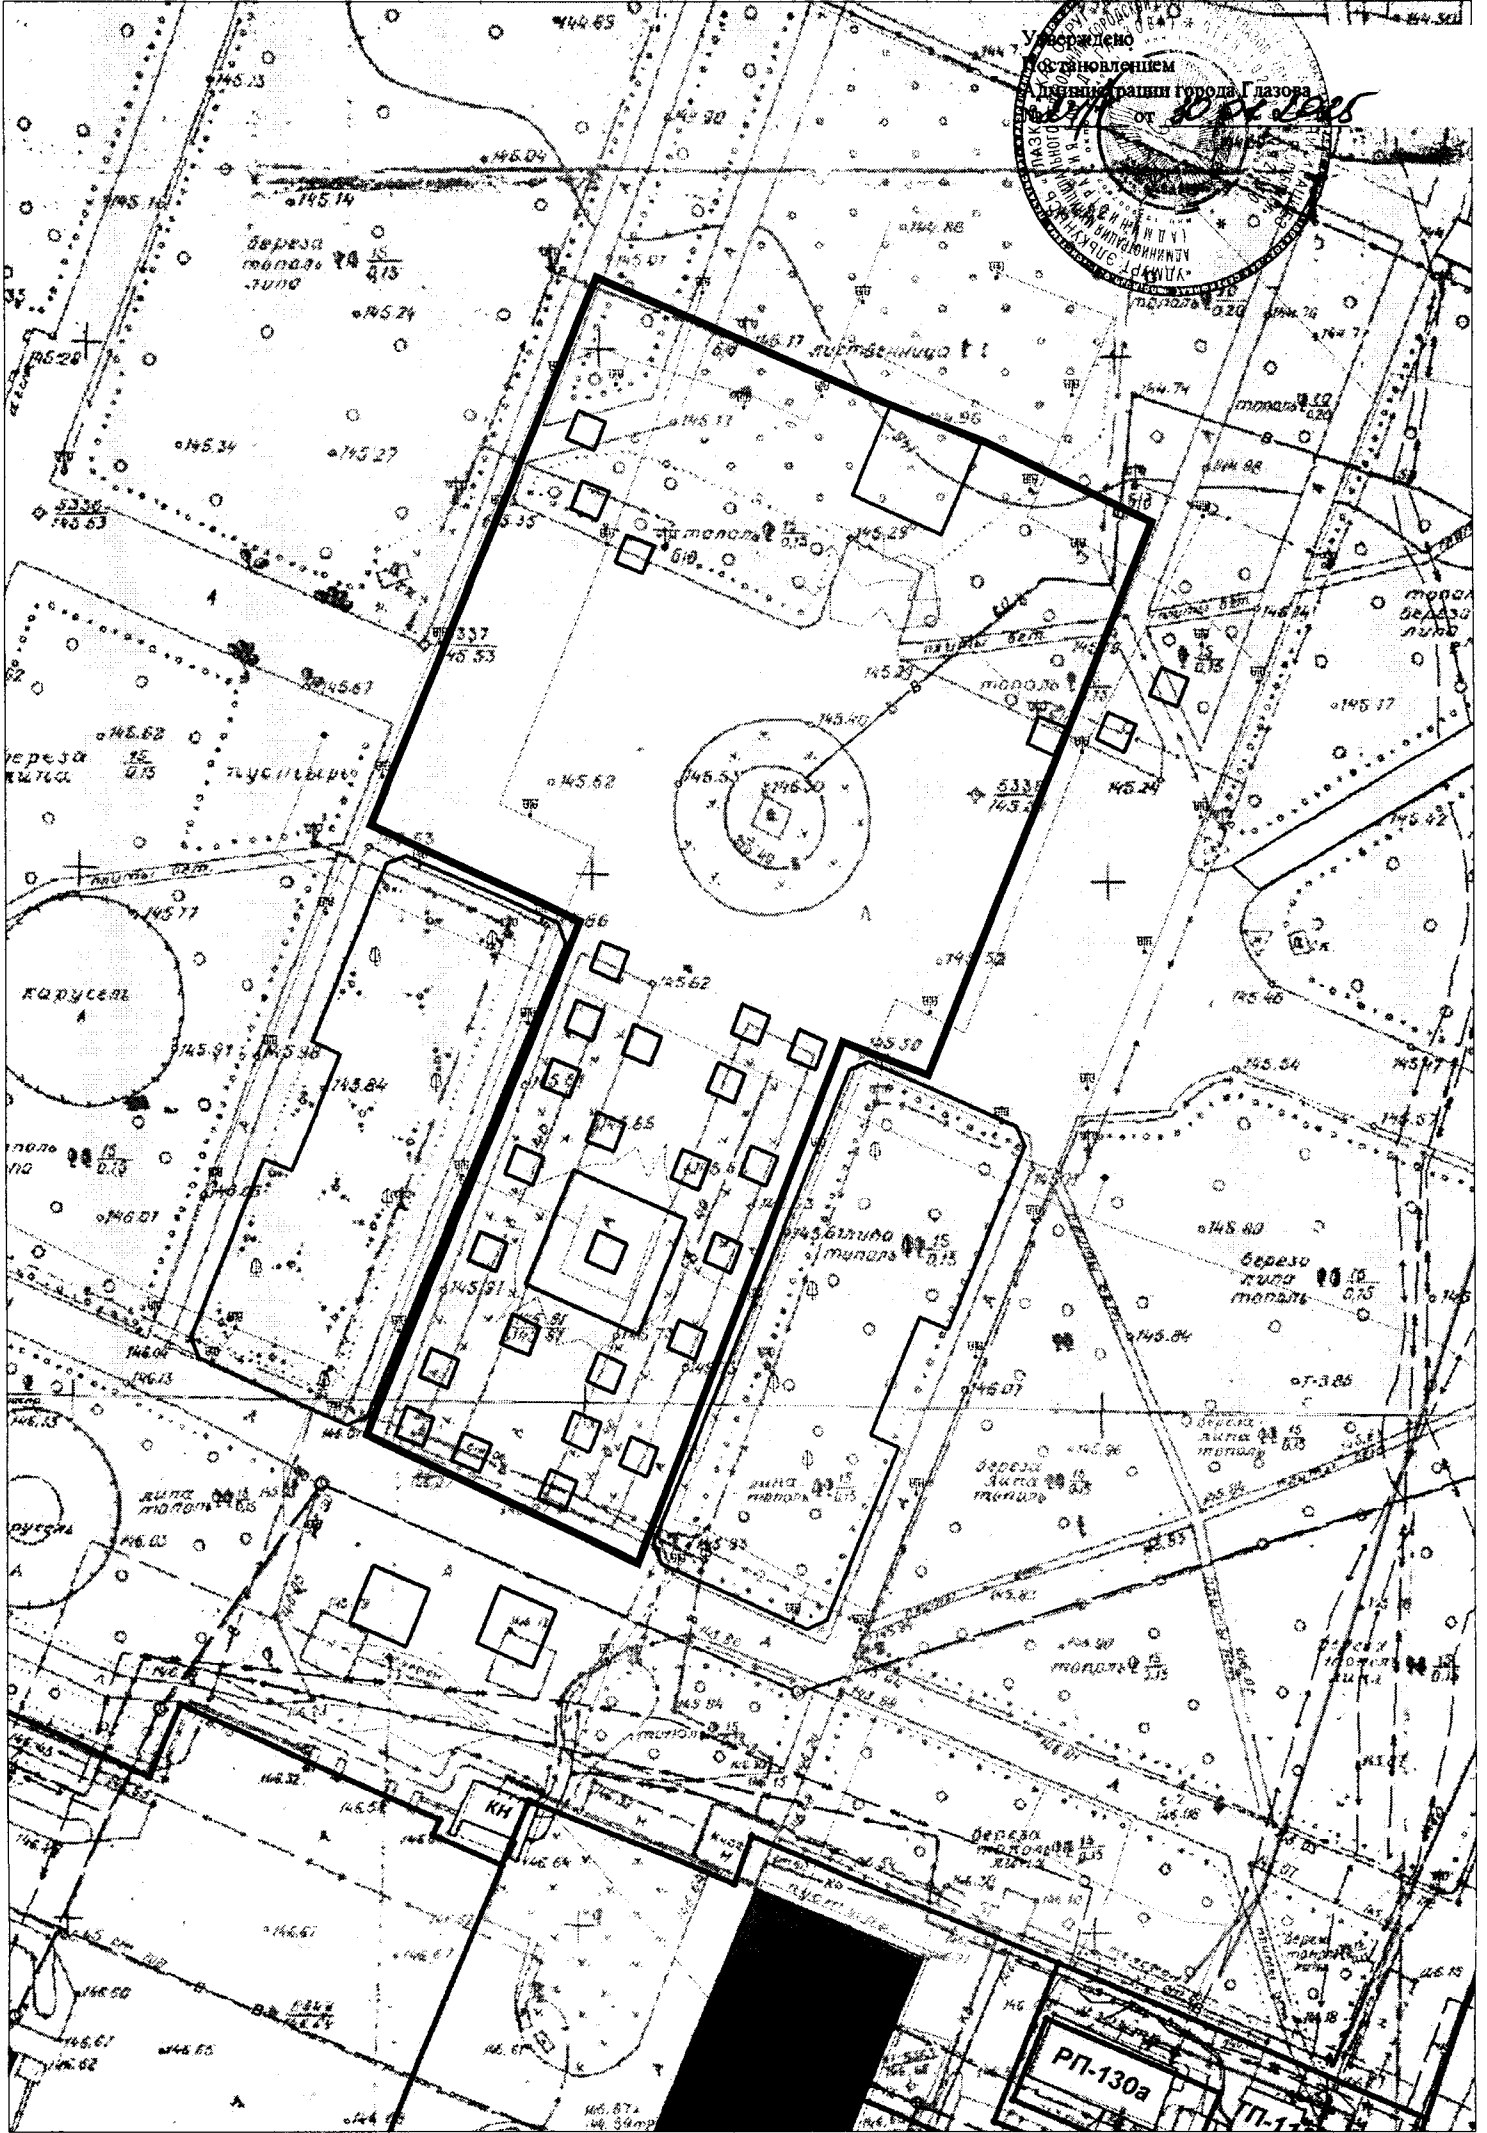

Приложение 8 к перечню ярмарочных площадок на территории города Глазова

Утверждено
 Постановлением Администрации города Глазова
 № 047/п от 09.02.2015

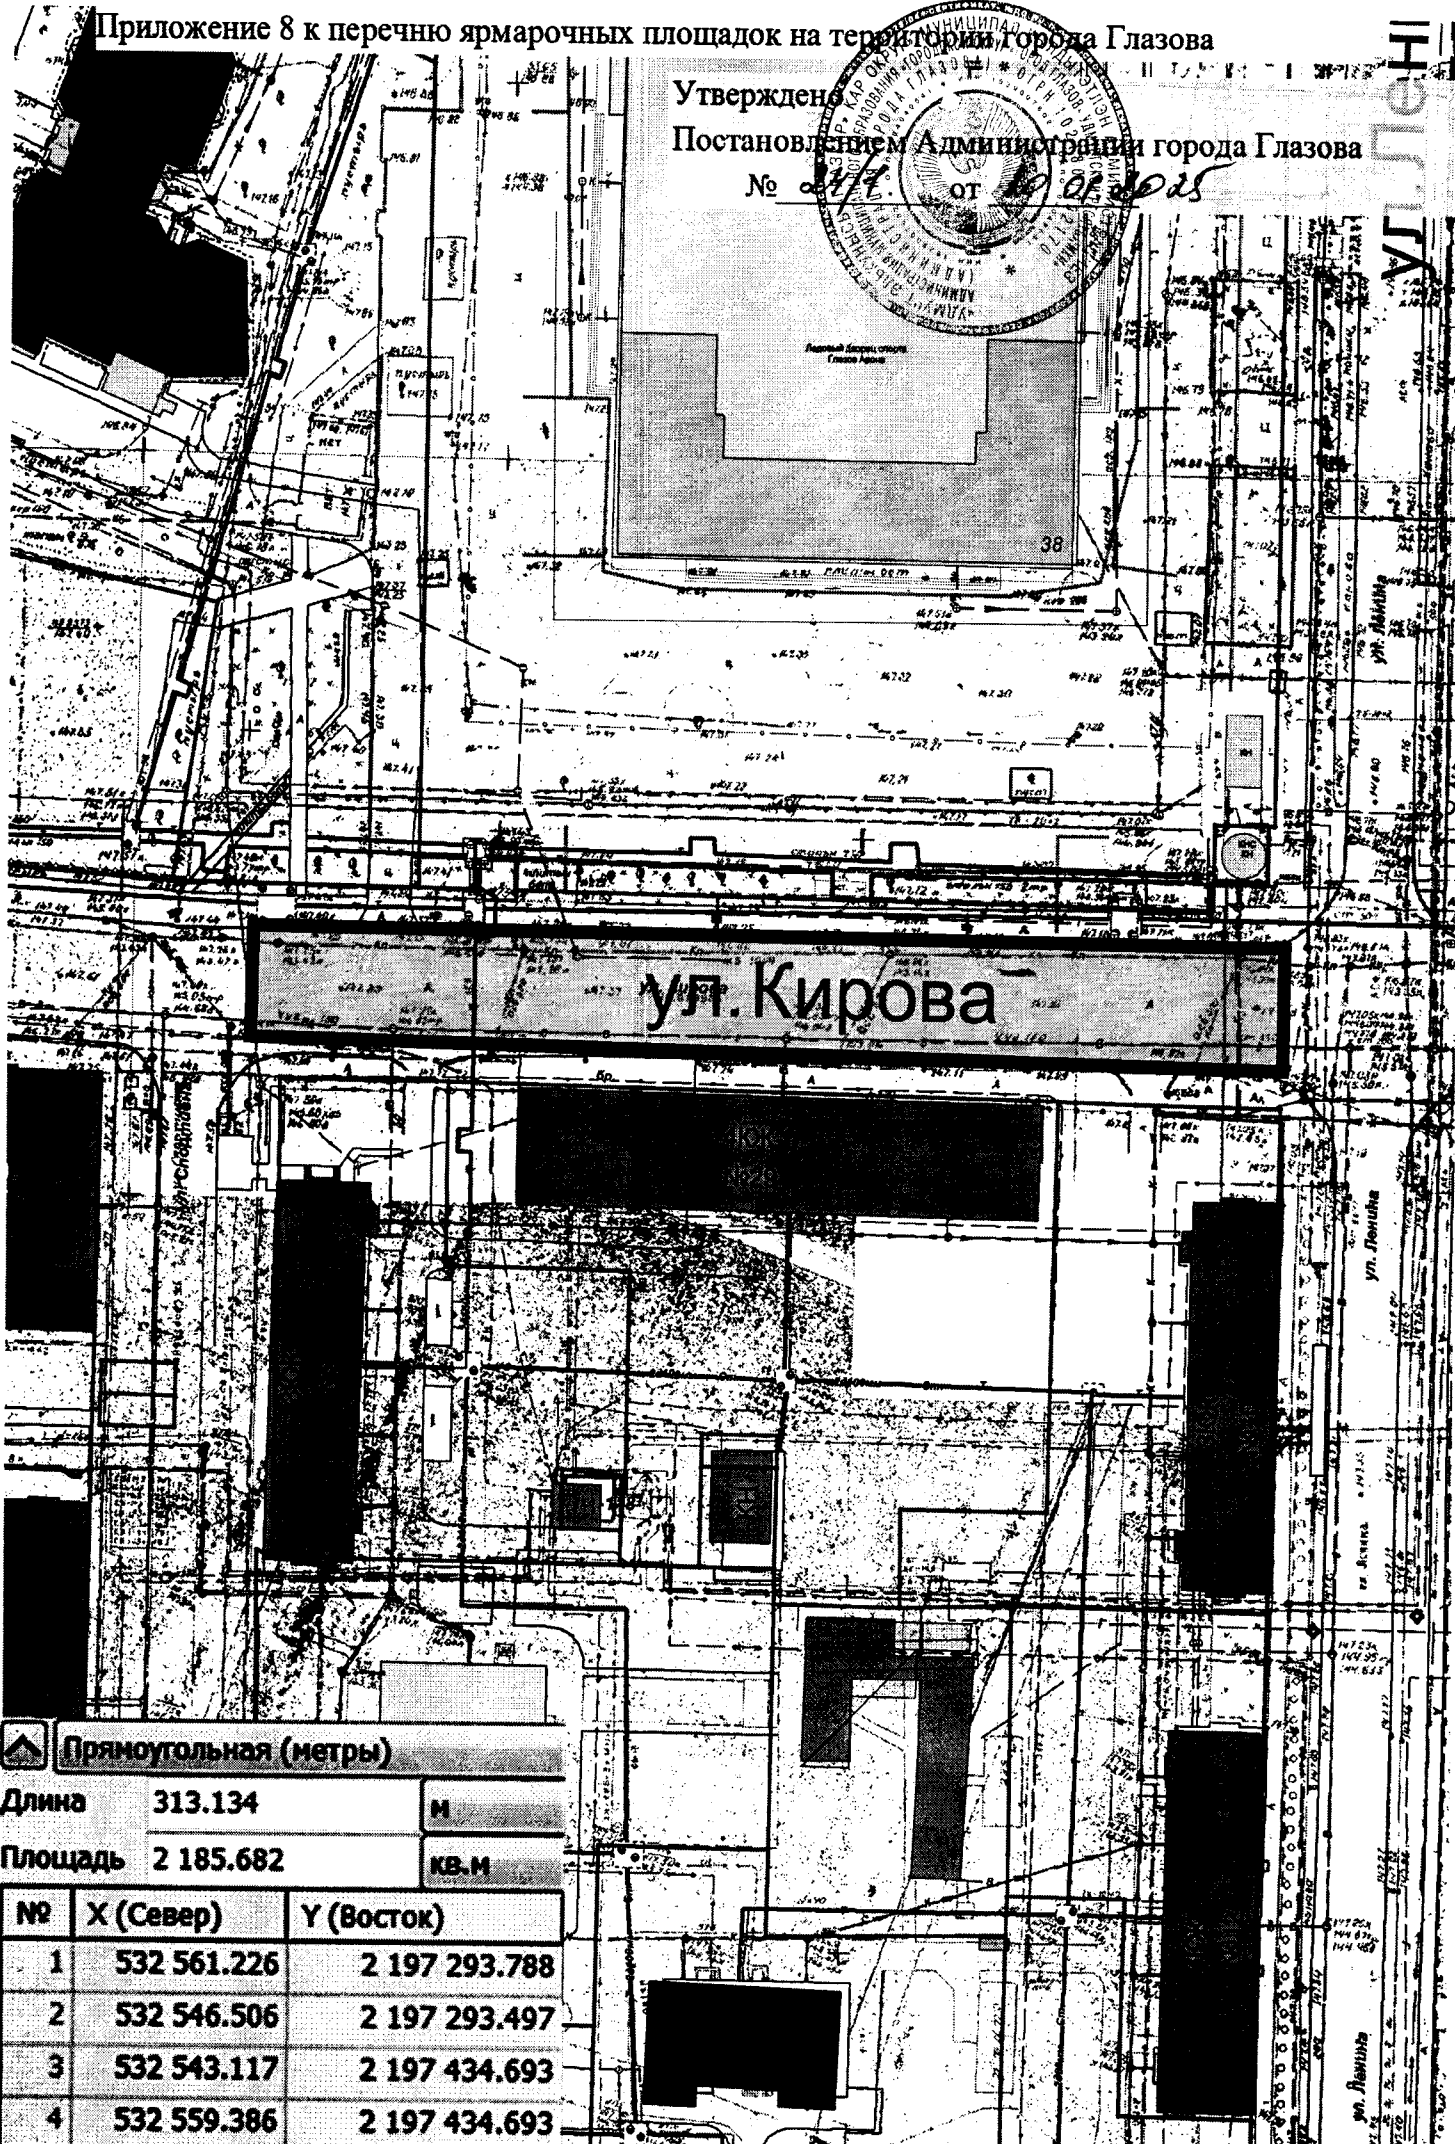


▲ Прямоугольная (метры)

Длина 313.134 м

Площадь 2 185.682 кв.м

№	X (Север)	Y (Восток)
1	532 561.226	2 197 293.788
2	532 546.506	2 197 293.497
3	532 543.117	2 197 434.693
4	532 559.386	2 197 434.693

Приложение 9 к перечню ярмарочных площадок на территории города Глазова

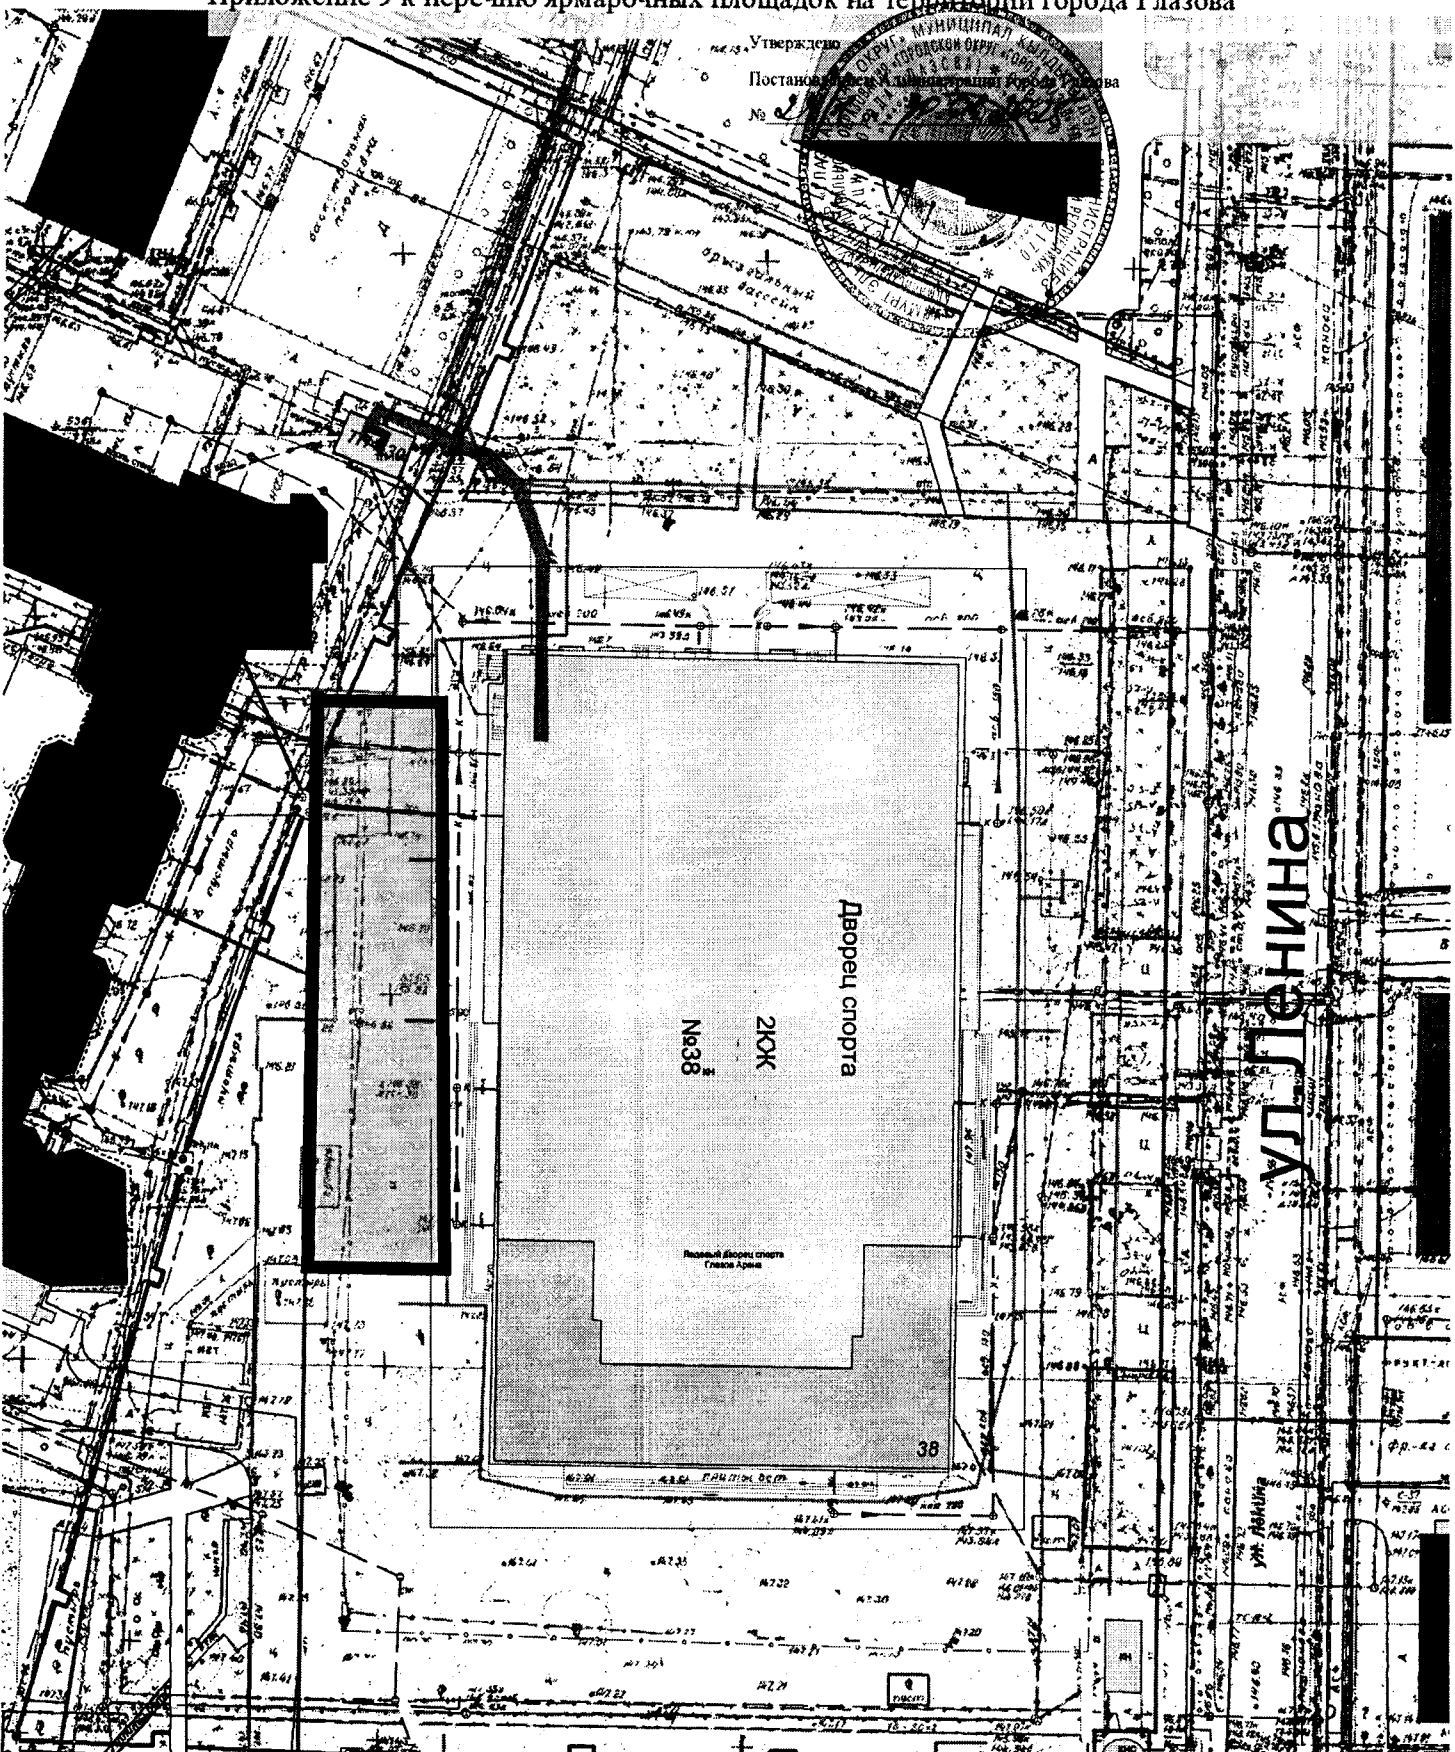

▲ Прямоугольная (метры)


Длина 185.078 М

Площадь 1 280.883 кв.м

№	X (Север)	Y (Восток)
1	532 713.752	2 197 319.160
2	532 638.312	2 197 317.611
3	532 638.118	2 197 335.043
4	532 713.849	2 197 335.624

ул. Кирова


Приложение 10 к перечню ярмарочных площадок на территории города Глазова

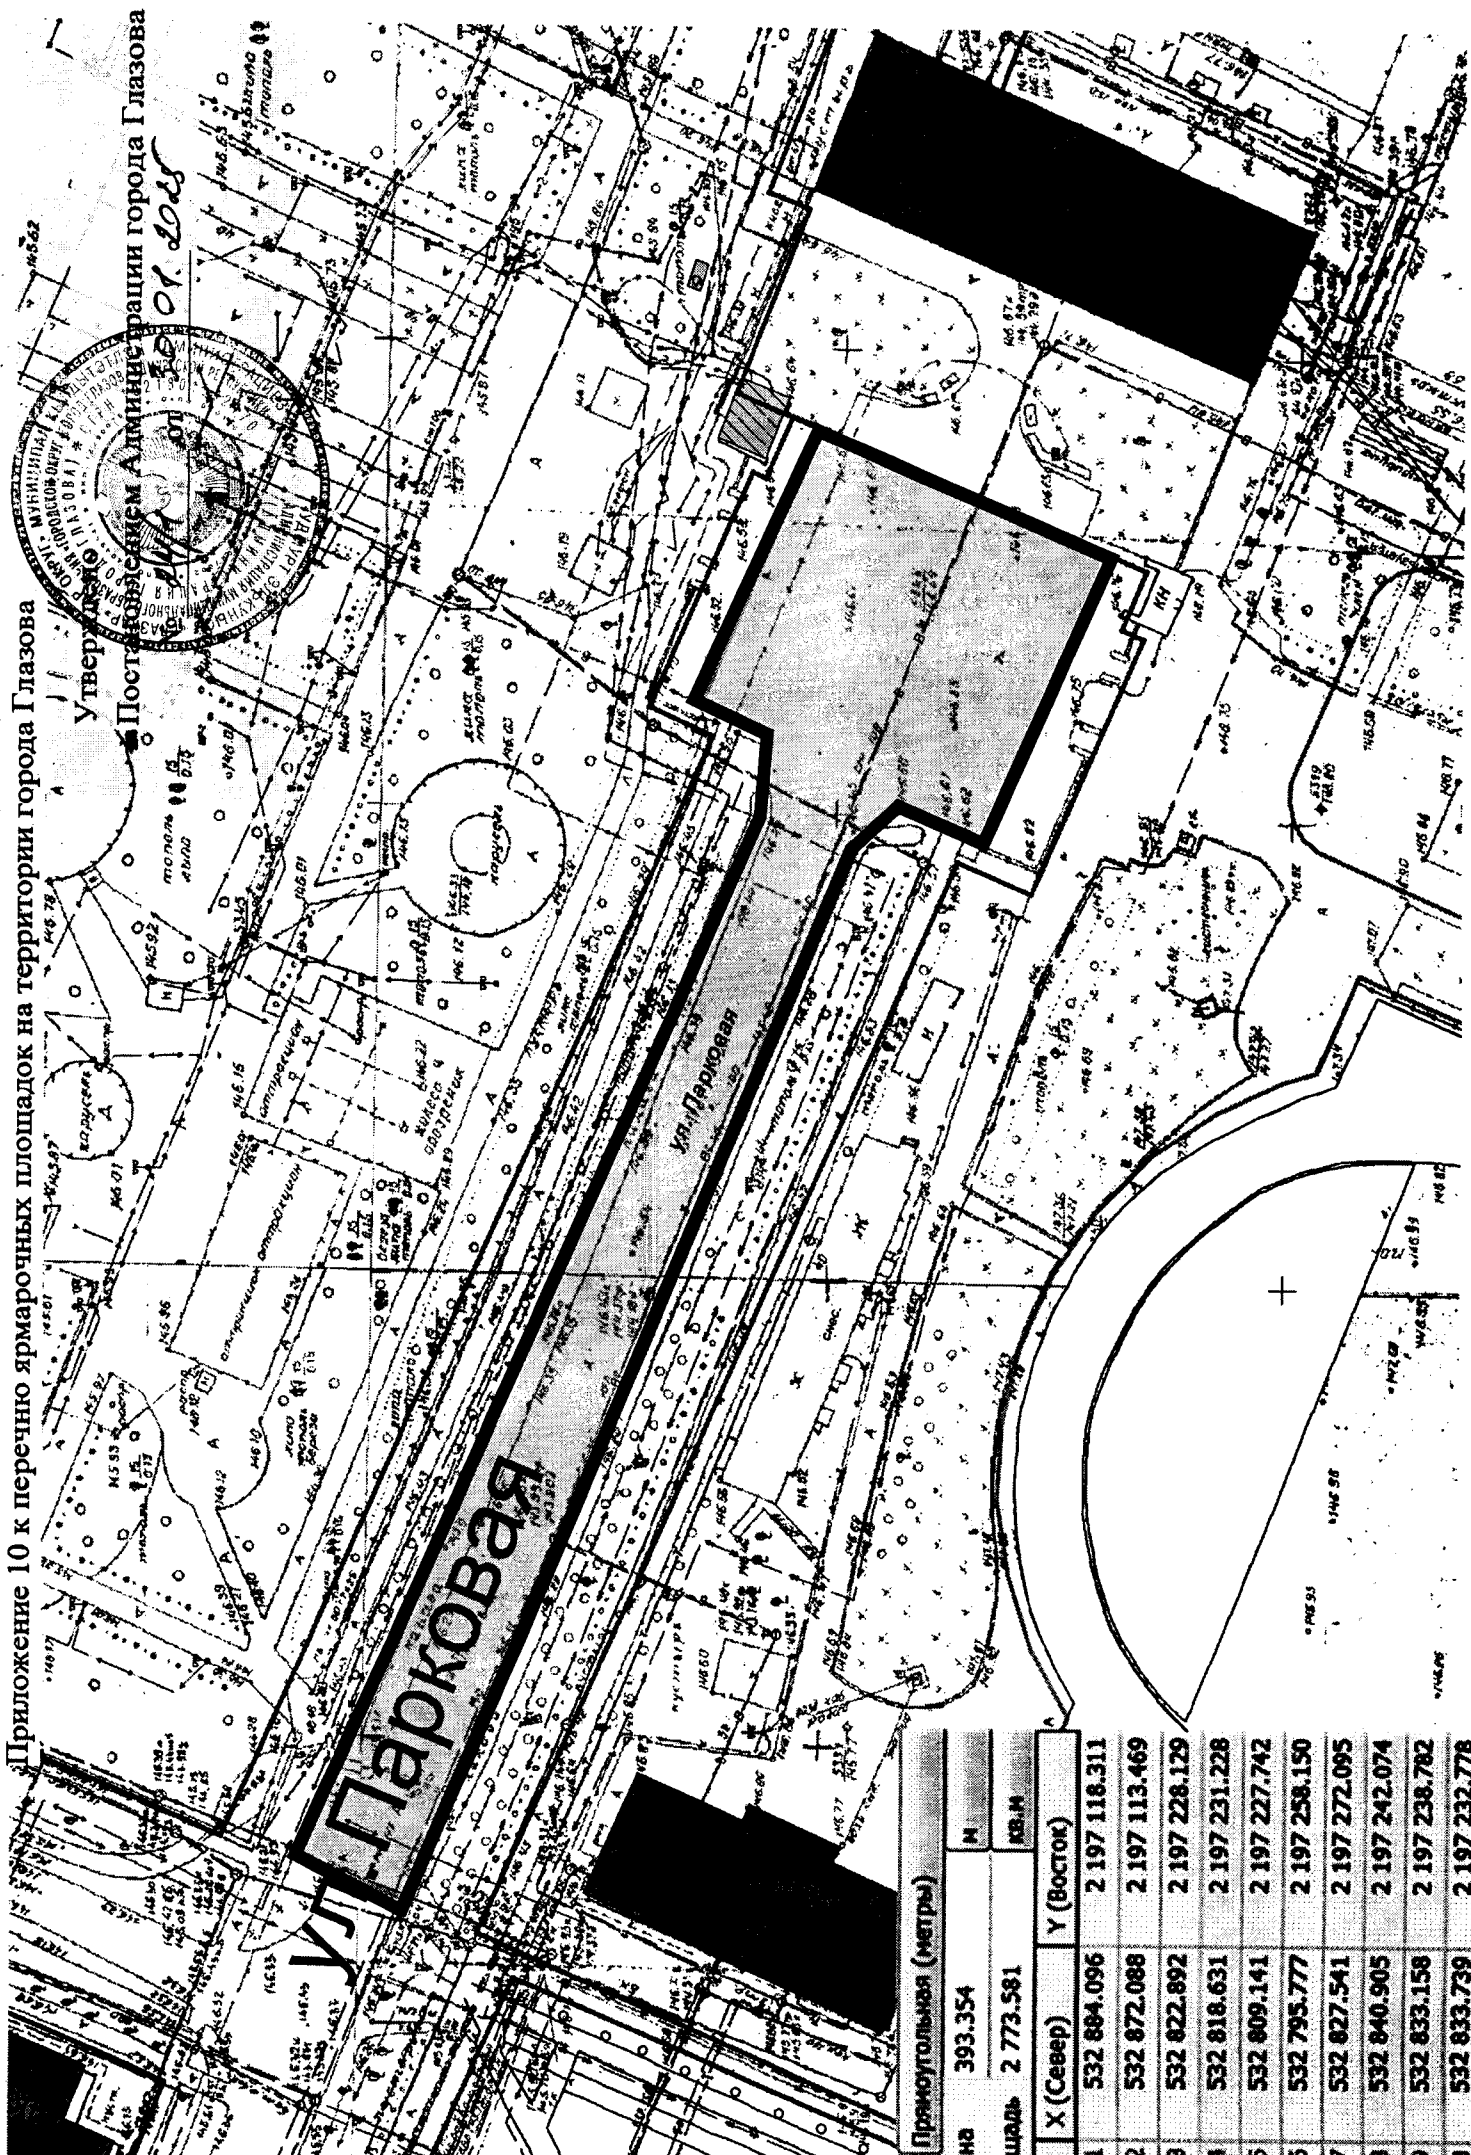

▶ Прямуюгловая (метры)		М	КВ.М
Длина		393.354	
Площадь		2 773.581	
№	X (Север)	Y (Восток)	
1	532 804.096	2 197 118.311	
2	532 872.088	2 197 113.469	
3	532 822.892	2 197 228.129	
4	532 818.631	2 197 231.228	
5	532 809.141	2 197 227.742	
6	532 795.777	2 197 258.150	
7	532 827.541	2 197 272.095	
8	532 840.905	2 197 242.074	
9	532 833.158	2 197 238.782	
10	532 833.739	2 197 232.778	

Приложение 11 к перечню ярмарочных площадок на территории города Глазова
 Утверждено

№ 01
 Постановлением Администрации города Глазова

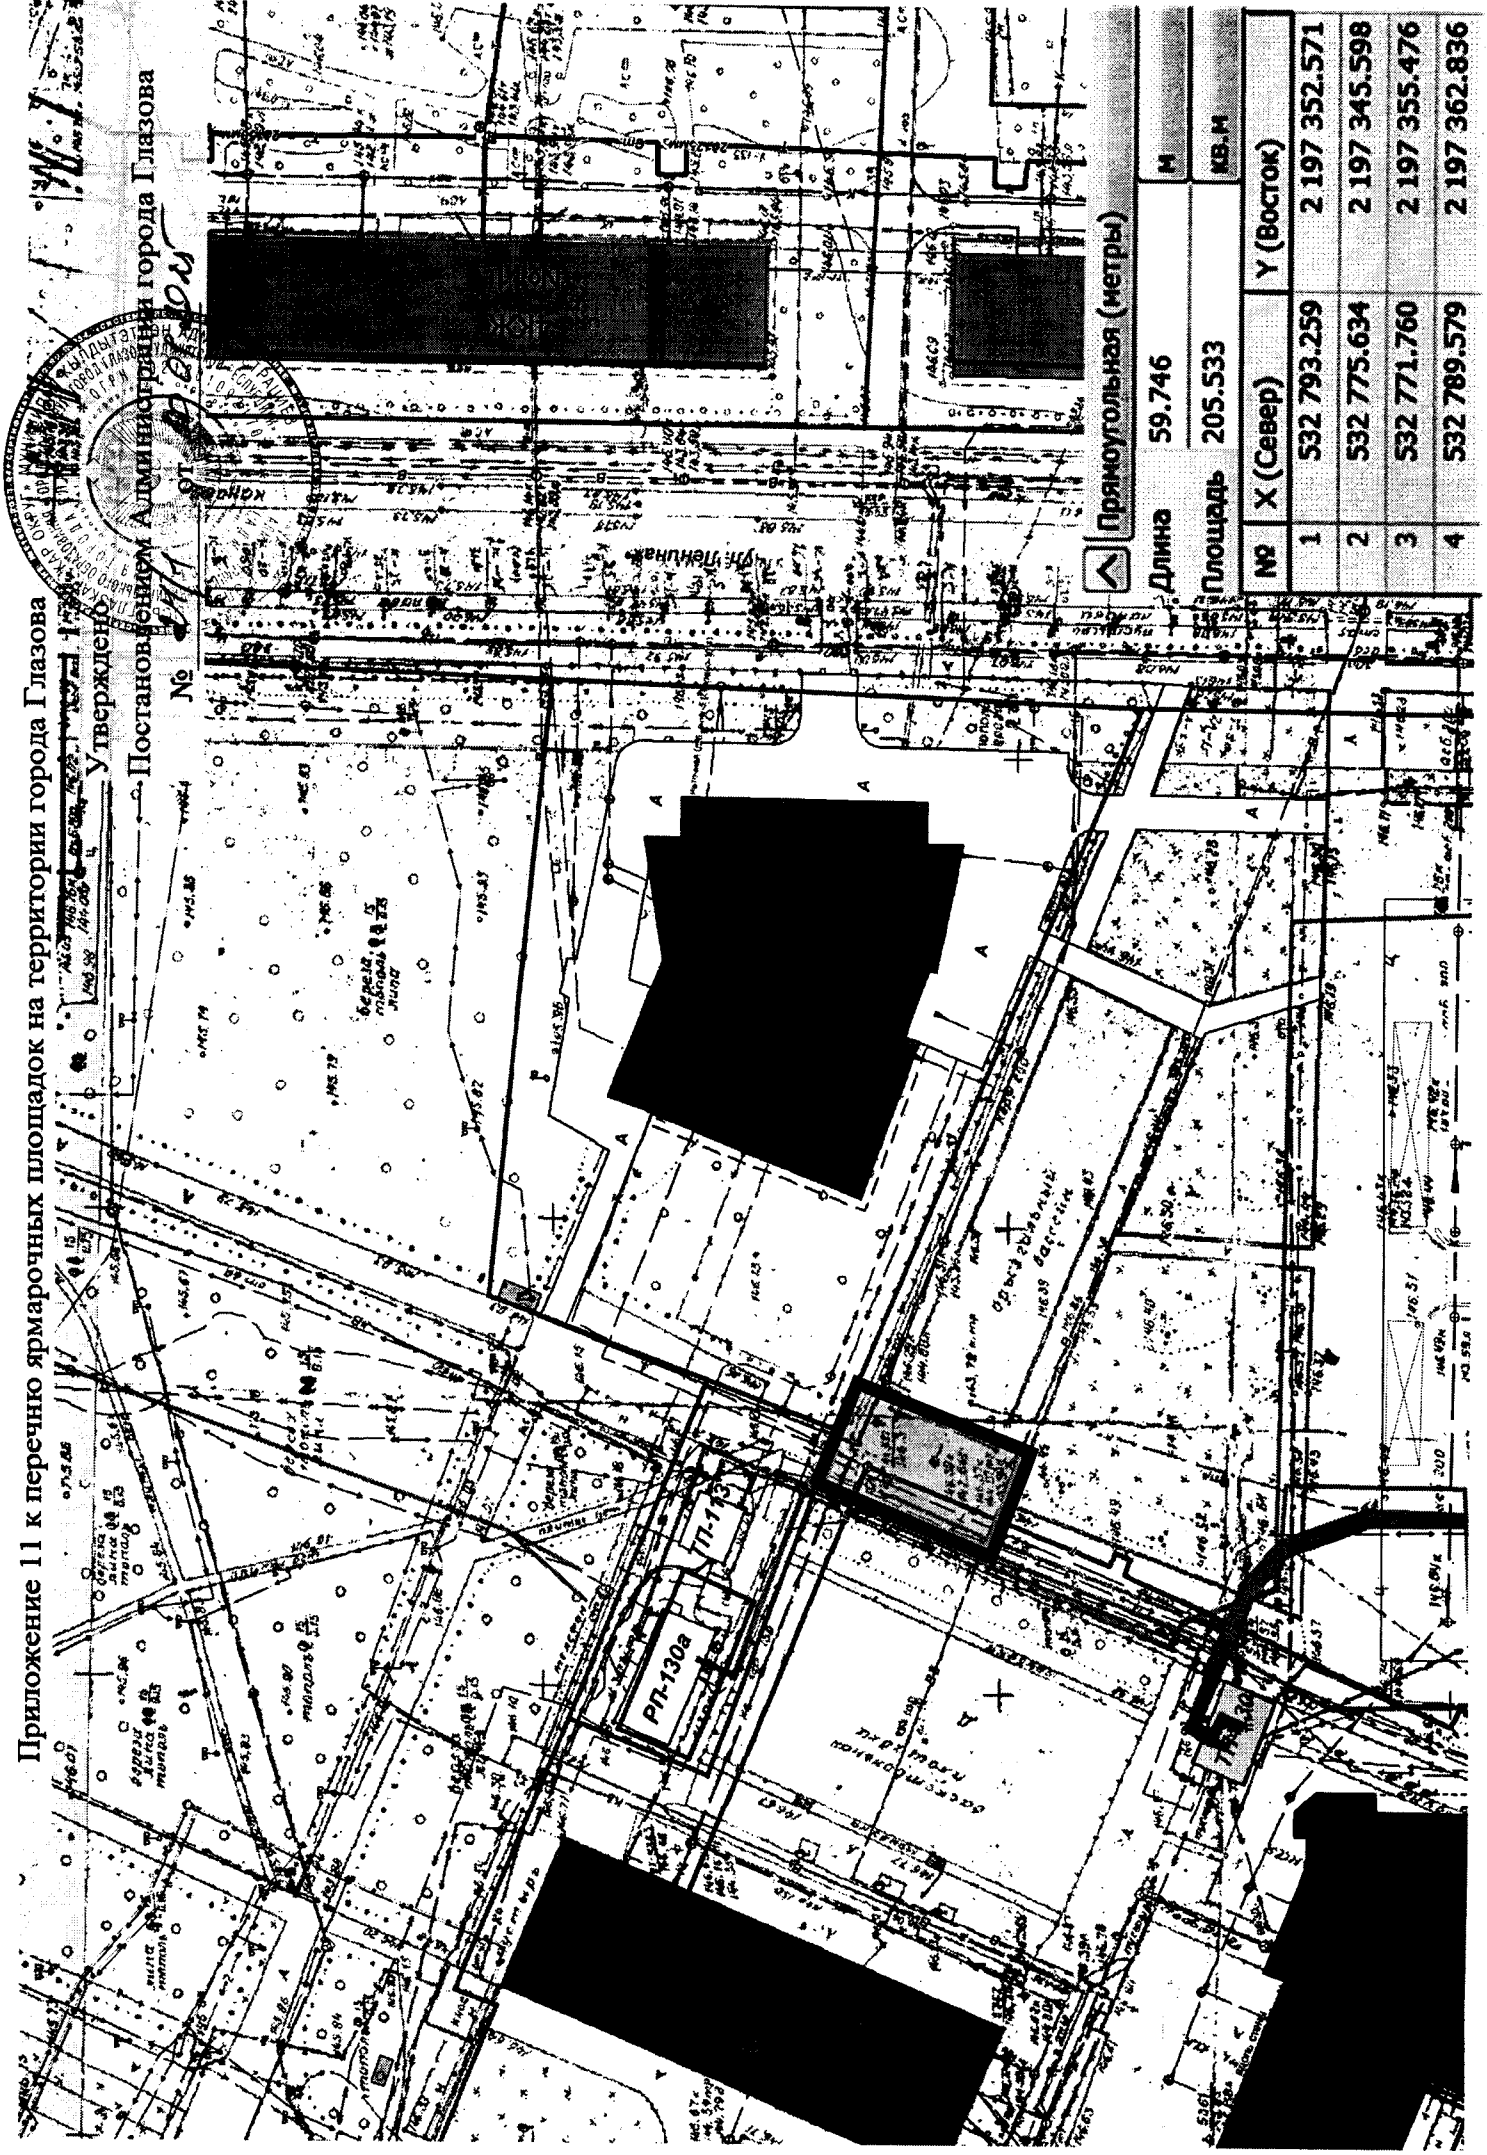

Прямоугольная (метры)


Длина	59.746	М
Площадь	205.533	КВ.М
№	X (Север)	Y (Восток)
1	532 793.259	2 197 352.571
2	532 775.634	2 197 345.598
3	532 771.760	2 197 355.476
4	532 789.579	2 197 362.836

Приложение 12 к перечню ярмарочных площадок на территории Города Глазова

Утверждено

Постановлением Администрации города Глазова

№ 04/11 от 20.01.2025

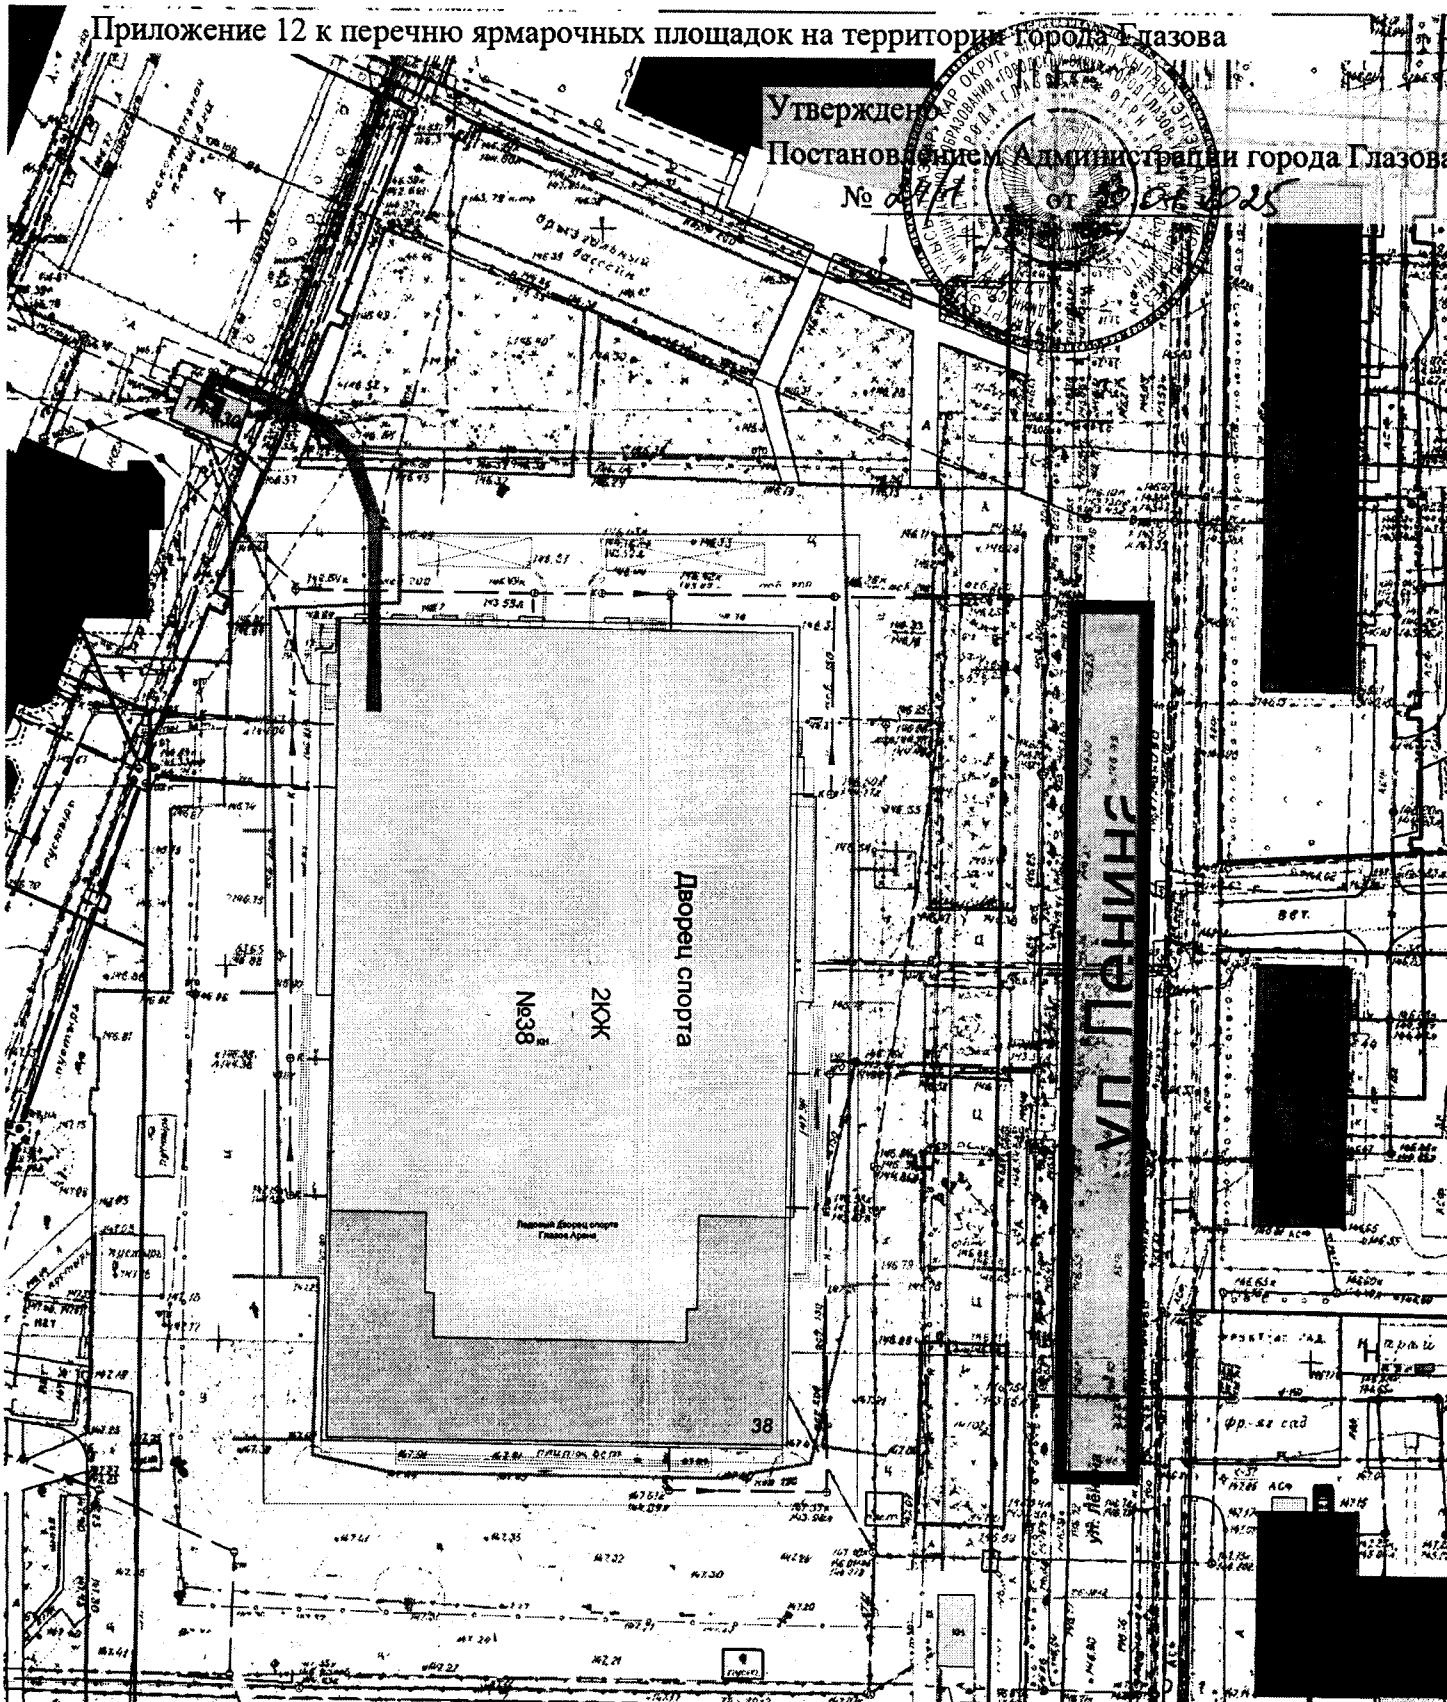

▶ Прямоугольная (метры)

Длина 248.913 м

Площадь 1 060.468 кв.м

№	X (Север)	Y (Восток)
1	532 607.516	2 197 442.537
2	532 607.129	2 197 452.027
3	532 722.564	2 197 453.577
4	532 722.564	2 197 444.667

