Администрация
муниципального образования
«Городской округ «Город Глазов»
Удмуртской Республики»
(Администрация города Глазова)

«Удмурт Элькунысь
«Глазкар» кар округ»
муниципал кылдытэтлэн
Администрациез
(Глазкарлэн Администрациез)

ПОСТАНОВЛЕНИЕ

28.08.2026 № 1П/023

г. Глазов

О временном ограничении и прекращении движения транспортных средств по автомобильным дорогам местного значения города Глазова

В связи с проведением ремонтных работ в соответствии с Федеральным законом от 10.12.1995 г. № 196-ФЗ «О безопасности дорожного движения», Федеральным законом от 08.11.2007г. № 257-ФЗ «Об автомобильных дорогах и о дорожной деятельности в Российской Федерации и о внесении изменений в отдельные законодательные акты Российской Федерации», Постановлением Правительства Удмуртской Республики от 12.03.2012г. № 90 «Об утверждении порядка осуществления временных ограничений или прекращения движения транспортных средств по автомобильным дорогам регионального или межмуниципального, местного значения в Удмуртской Республике»,

П О С Т А Н О В Л Я Ю:

1. Ввести временное ограничение путем прекращения движения транспортных средств в период с 28.08.2026г. по 27.09.2026г. на следующем участке автомобильной дороги местного значения города Глазова:

- улица Сибирская от улицы Энгельса до улицы К.Маркса;

2. Организации, осуществляющей проведение дорожных работ, «Филиал АО «Русатом Инфраструктурные решения» в городе Глазове» обеспечить вводимые ограничения движения транспортных средств в соответствии со схемой организации дорожного движения на период проведения работ.

3. Рекомендовать МО МВД России «Глазовский» осуществлять контроль за введенным ограничением движения транспортных средств на участках улиц, указанных в пункте №1 настоящего Постановления.

4. Рекомендовать пользователям автомобильной дороги, указанной в пункте № 1 настоящего Постановления, использовать для объезда улицы Революции и К.Маркса.

5. Контроль за выполнением настоящего постановления возложить на заместителя Главы Администрации города Глазова по вопросам строительства, архитектуре и жилищно-коммунального хозяйства.


6. Настоящее постановление подлежит официальному опубликованию.

Глава города Глазова С.Н. Коновалов

Схема организаций дорожного движения на период выполнения реконструкции тепловой сети 2Ф300 мм по ул. Сибирская, от ТК-640 до ТК-759

Период проведения работ с 28.08.2026 по 28.09.2026

«СОГЛАСОВАНО»
ОГИБДД МО МВД России
«Тарасовский»
Старший государственный инспектор
дорожного надзора
«28» 08 2026

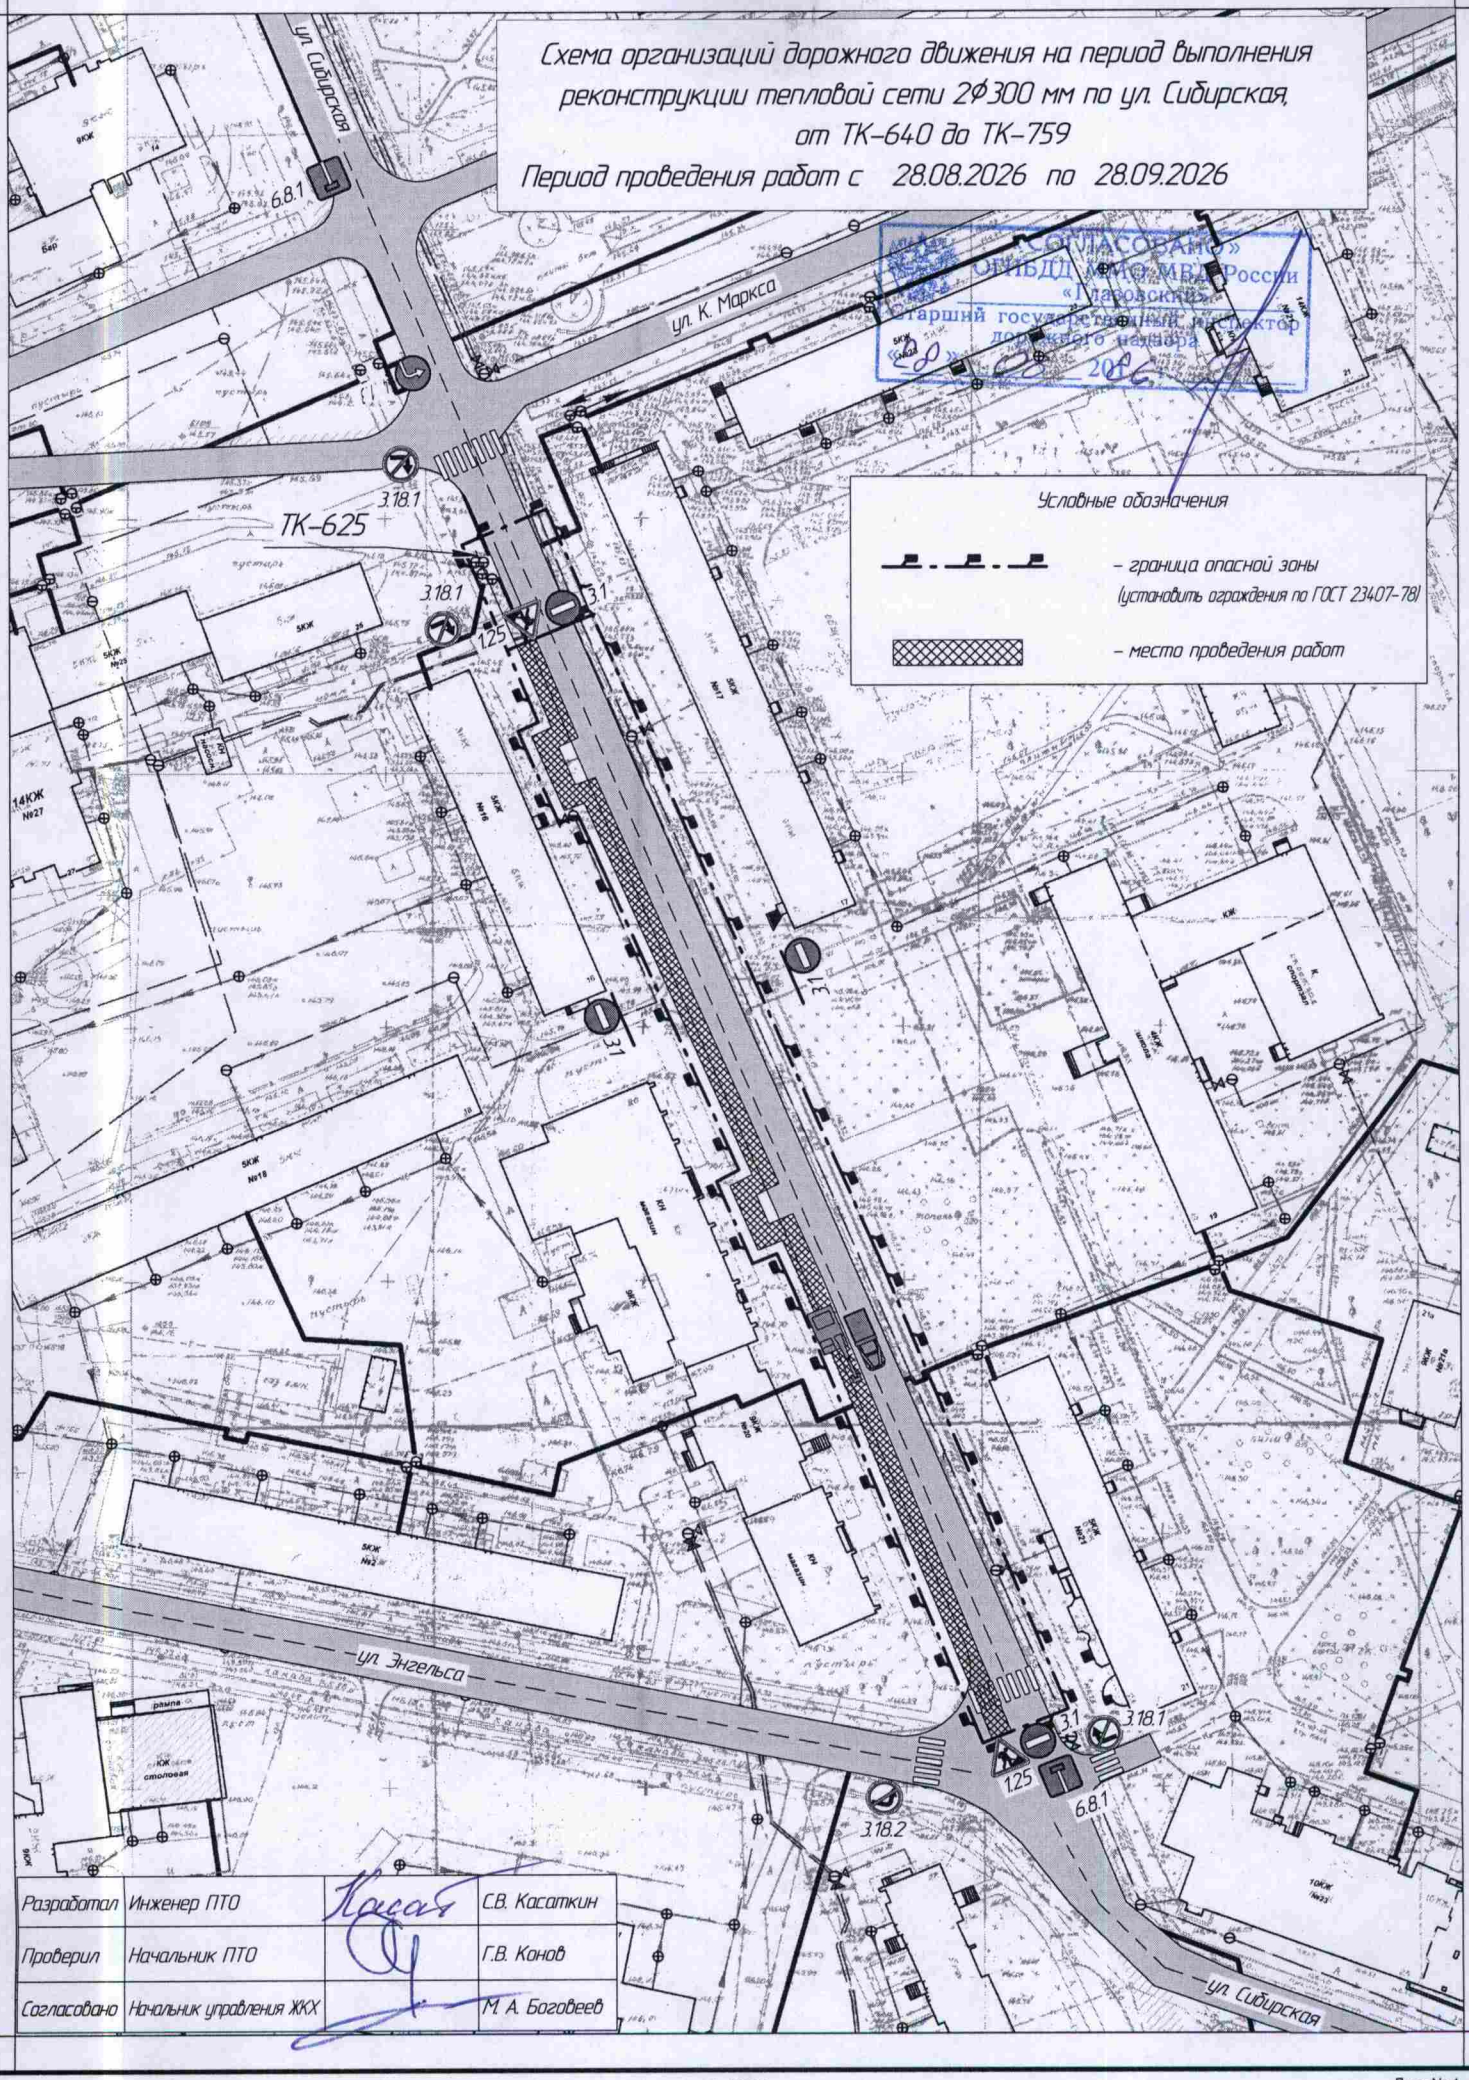


Разработал	Инженер ПТО		С.В. Касаткин
Проверил	Начальник ПТО		Г.В. Конов
Согласовано	Начальник управления ЖКХ		М.А. Боговеев

1:1000

Лист № 1

Схема организации дорожного движения на период выполнения
реконструкции тепловой сети 2Ф300 мм по ул. Сибирская,
от ТК-625 до ТК-759
Период проведения работ с 28.08.2026 по 28.09.2026

«СОГЛАСОВАНО»
ОГИБДД ММО МВД России
«Глазовский»
Старший государственный инспектор
дорожного надзора
«28» 08 2026 г.

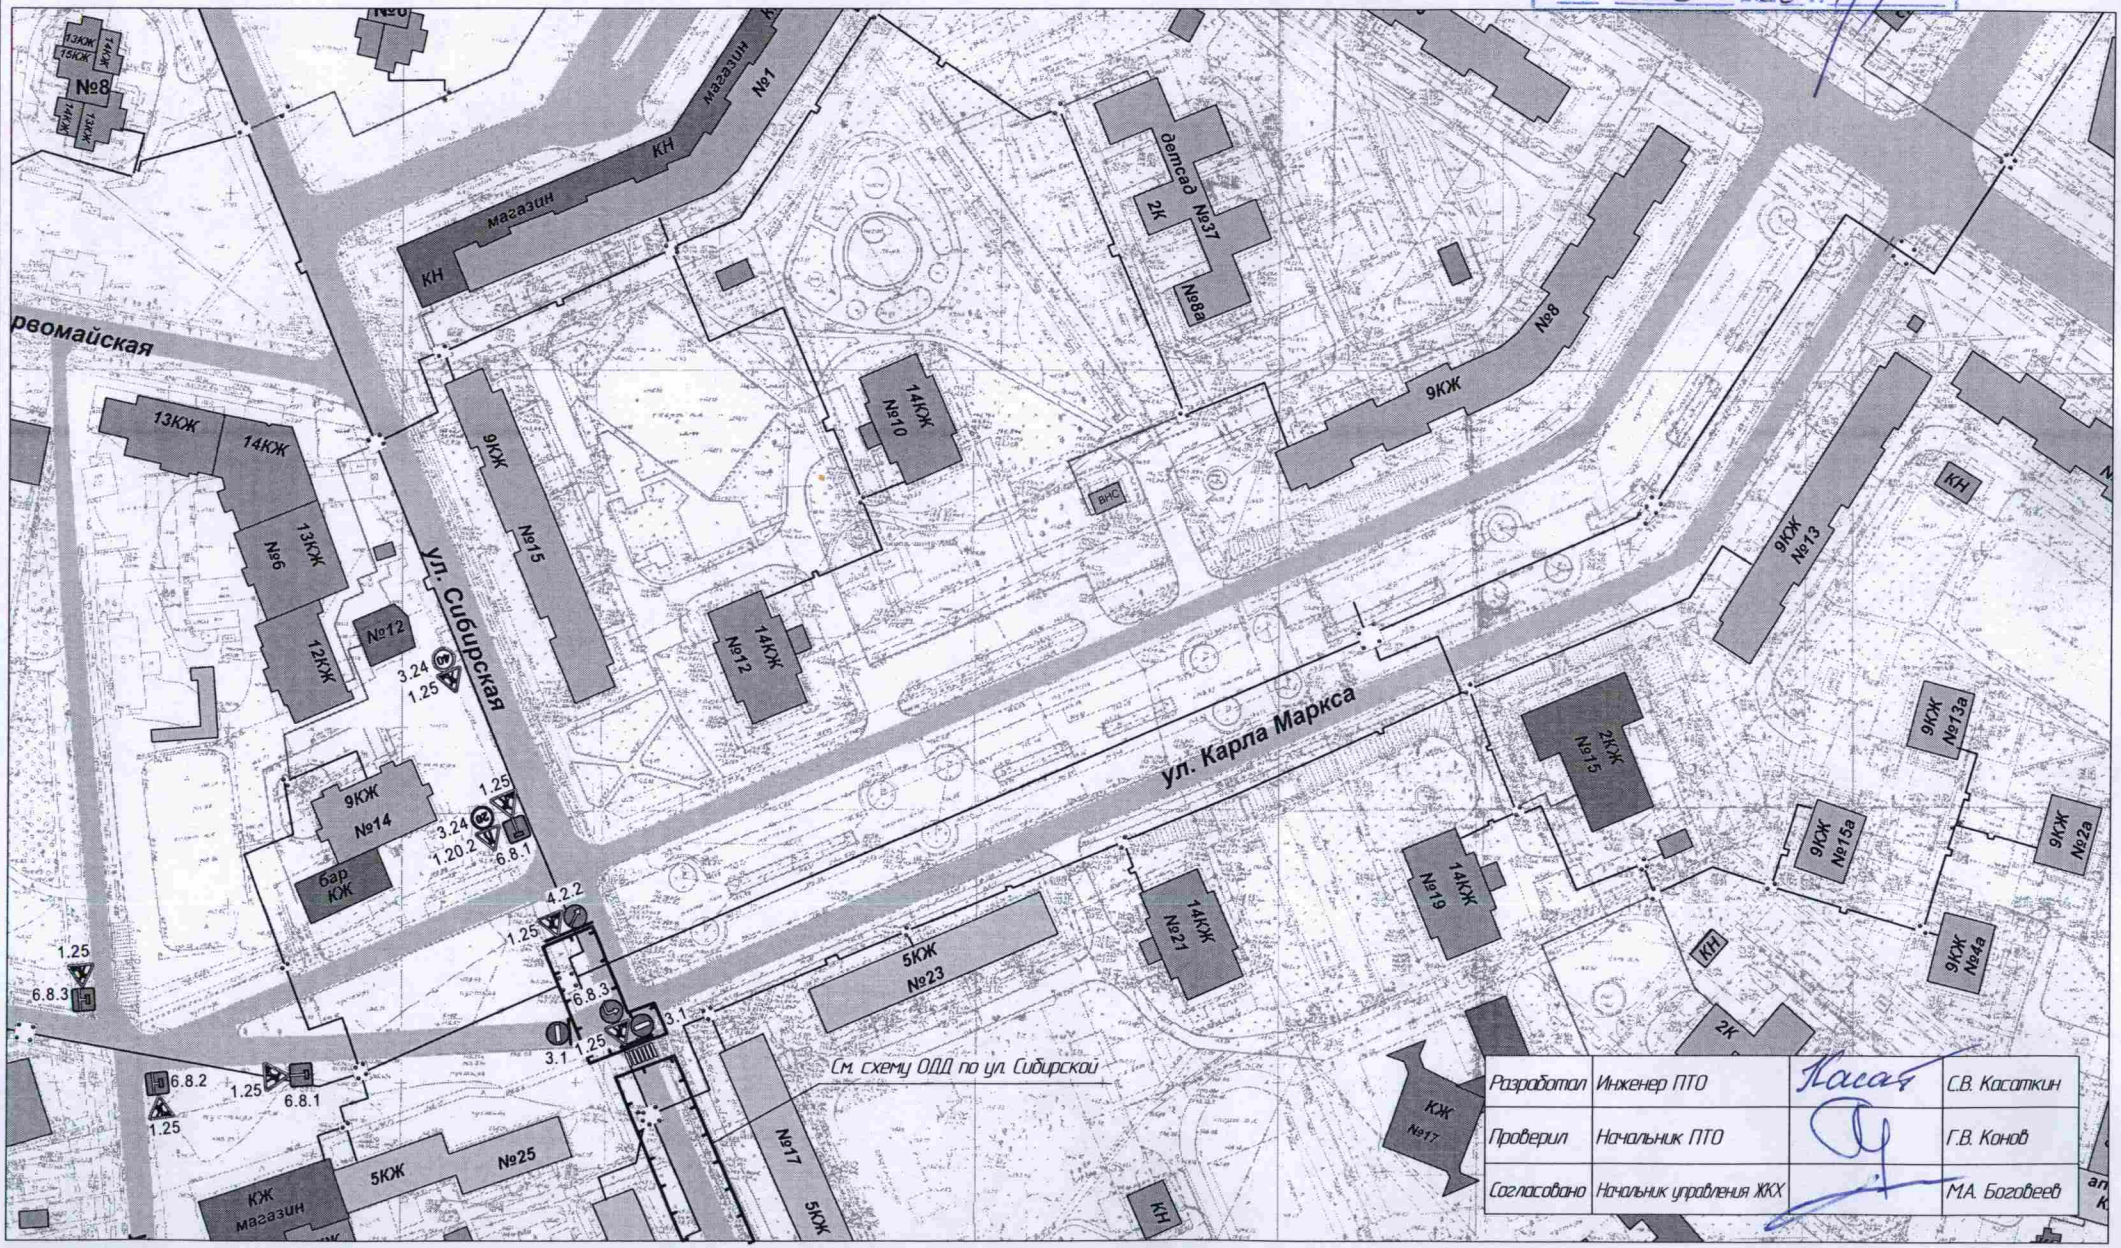

Разработал	Инженер ПТО	Касат	С.В. Касаткин
Проверил	Начальник ПТО		Г.В. Конов
Согласовано	Начальник управления ЖКХ		М.А. Боговеев