



ТЕПЛОВОДОКАНАЛ
РОСАТОМ

ОРГАНИЗАЦИЯ АО «РИР»
**Общество с ограниченной
ответственностью «Тепловодоканал»**

ул. Толстого, д. 48, г. Глазов,
Удмуртская Республика, 427628
Телефон (34141) 6-60-90
E-mail: tvk-glazov@yandex.ru
ОКПО 4600892, ОГРН 1081837000740
ИНН 1837004370, КПП 183701001

27.06.2022 № 149-1/687-149-14

На № 02-10/0254 от 16.06.2022

**О подключении к системам
водоснабжения, водоотведения и
теплоснабжения**

Начальнику управления
архитектуры и градостроительства
Администрации города Глазова
А.А. Суслопарову

Адрес: Удмуртская Республика,
г. Глазов, ул. Энгельса, д. 18

Уважаемый Александр Андреевич!


На Ваш запрос сообщаю:

1. подключение планируемого объекта капитального строительства по адресу: УР, г. Глазов, Красногорский тракт (кадастровый номер земельного участка 18:28:000099:541) к централизованным сетям холодного водоснабжения возможно от водопроводного колодца ВК-10.249, расположенного на магистральной сети холодного водоснабжения диаметром 110 мм по Красногорскому тракту (приложение 1);
2. подключение планируемого объекта капитального строительства по адресу: УР, г. Глазов, Красногорский тракт (кадастровый номер земельного участка 18:28:000099:541) к централизованным сетям водоотведения возможно от канализационного колодца КК-10.0422, расположенного на магистральной сети водоотведения диаметром 110 мм по Красногорскому тракту (приложение 1);
3. подключение планируемого объекта капитального строительства по адресу: УР, г. Глазов, Красногорский тракт (кадастровый номер земельного участка 18:28:000099:541) к централизованным сетям теплоснабжения является нецелесообразным, т.к. объект находится за пределами радиуса эффективного теплоснабжения.

Управление архитектуры и градостроительства
Администрации города Глазова
Вх. № 02-10-0463 28.06.2022 г.


Приложение: 1. схема подключения к сетям водоснабжения и водоотведения на
1 л. в 1 экз.

С уважением,
Главный инженер

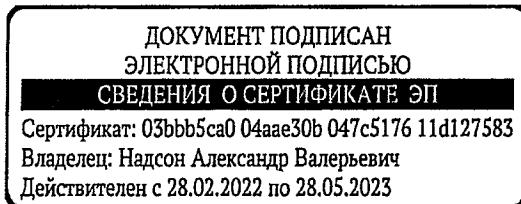

А.В. Надсон

Петруняк Олеся Викторовна
(34141) 6-60-90 доб. 154

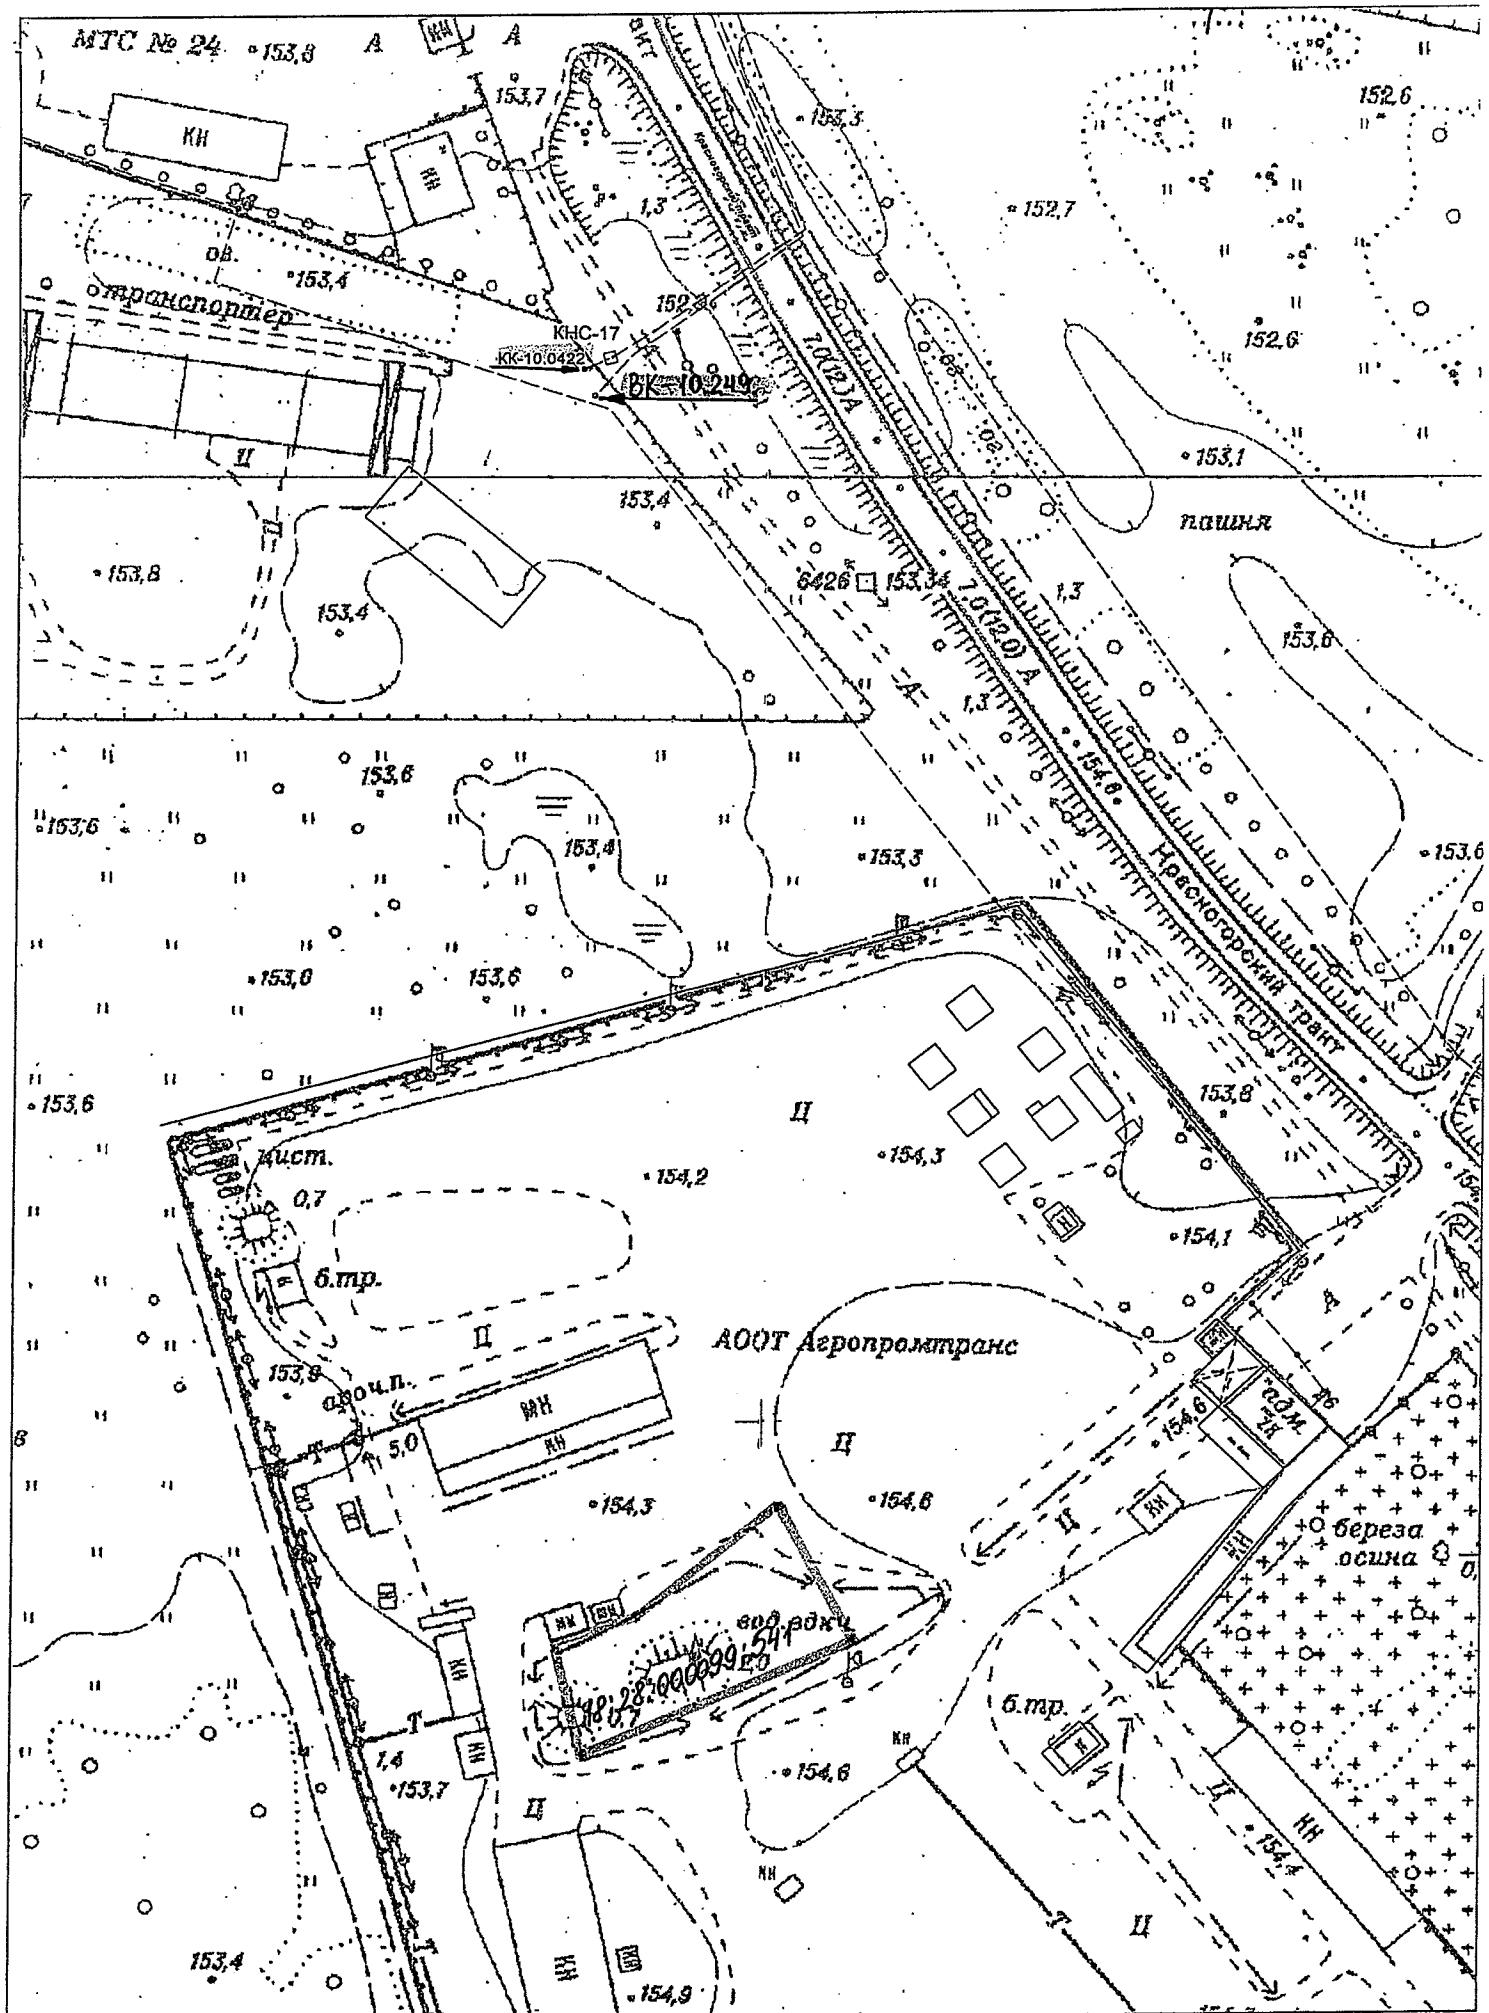

1:1500