


Фрагмент дежурного плана г. Глазова с указанием места расположения границ для размещения нестационарных торговых объектов в районе здания по адресу:
г. Глазов, ул. Калинина, д. 10. М 1:500

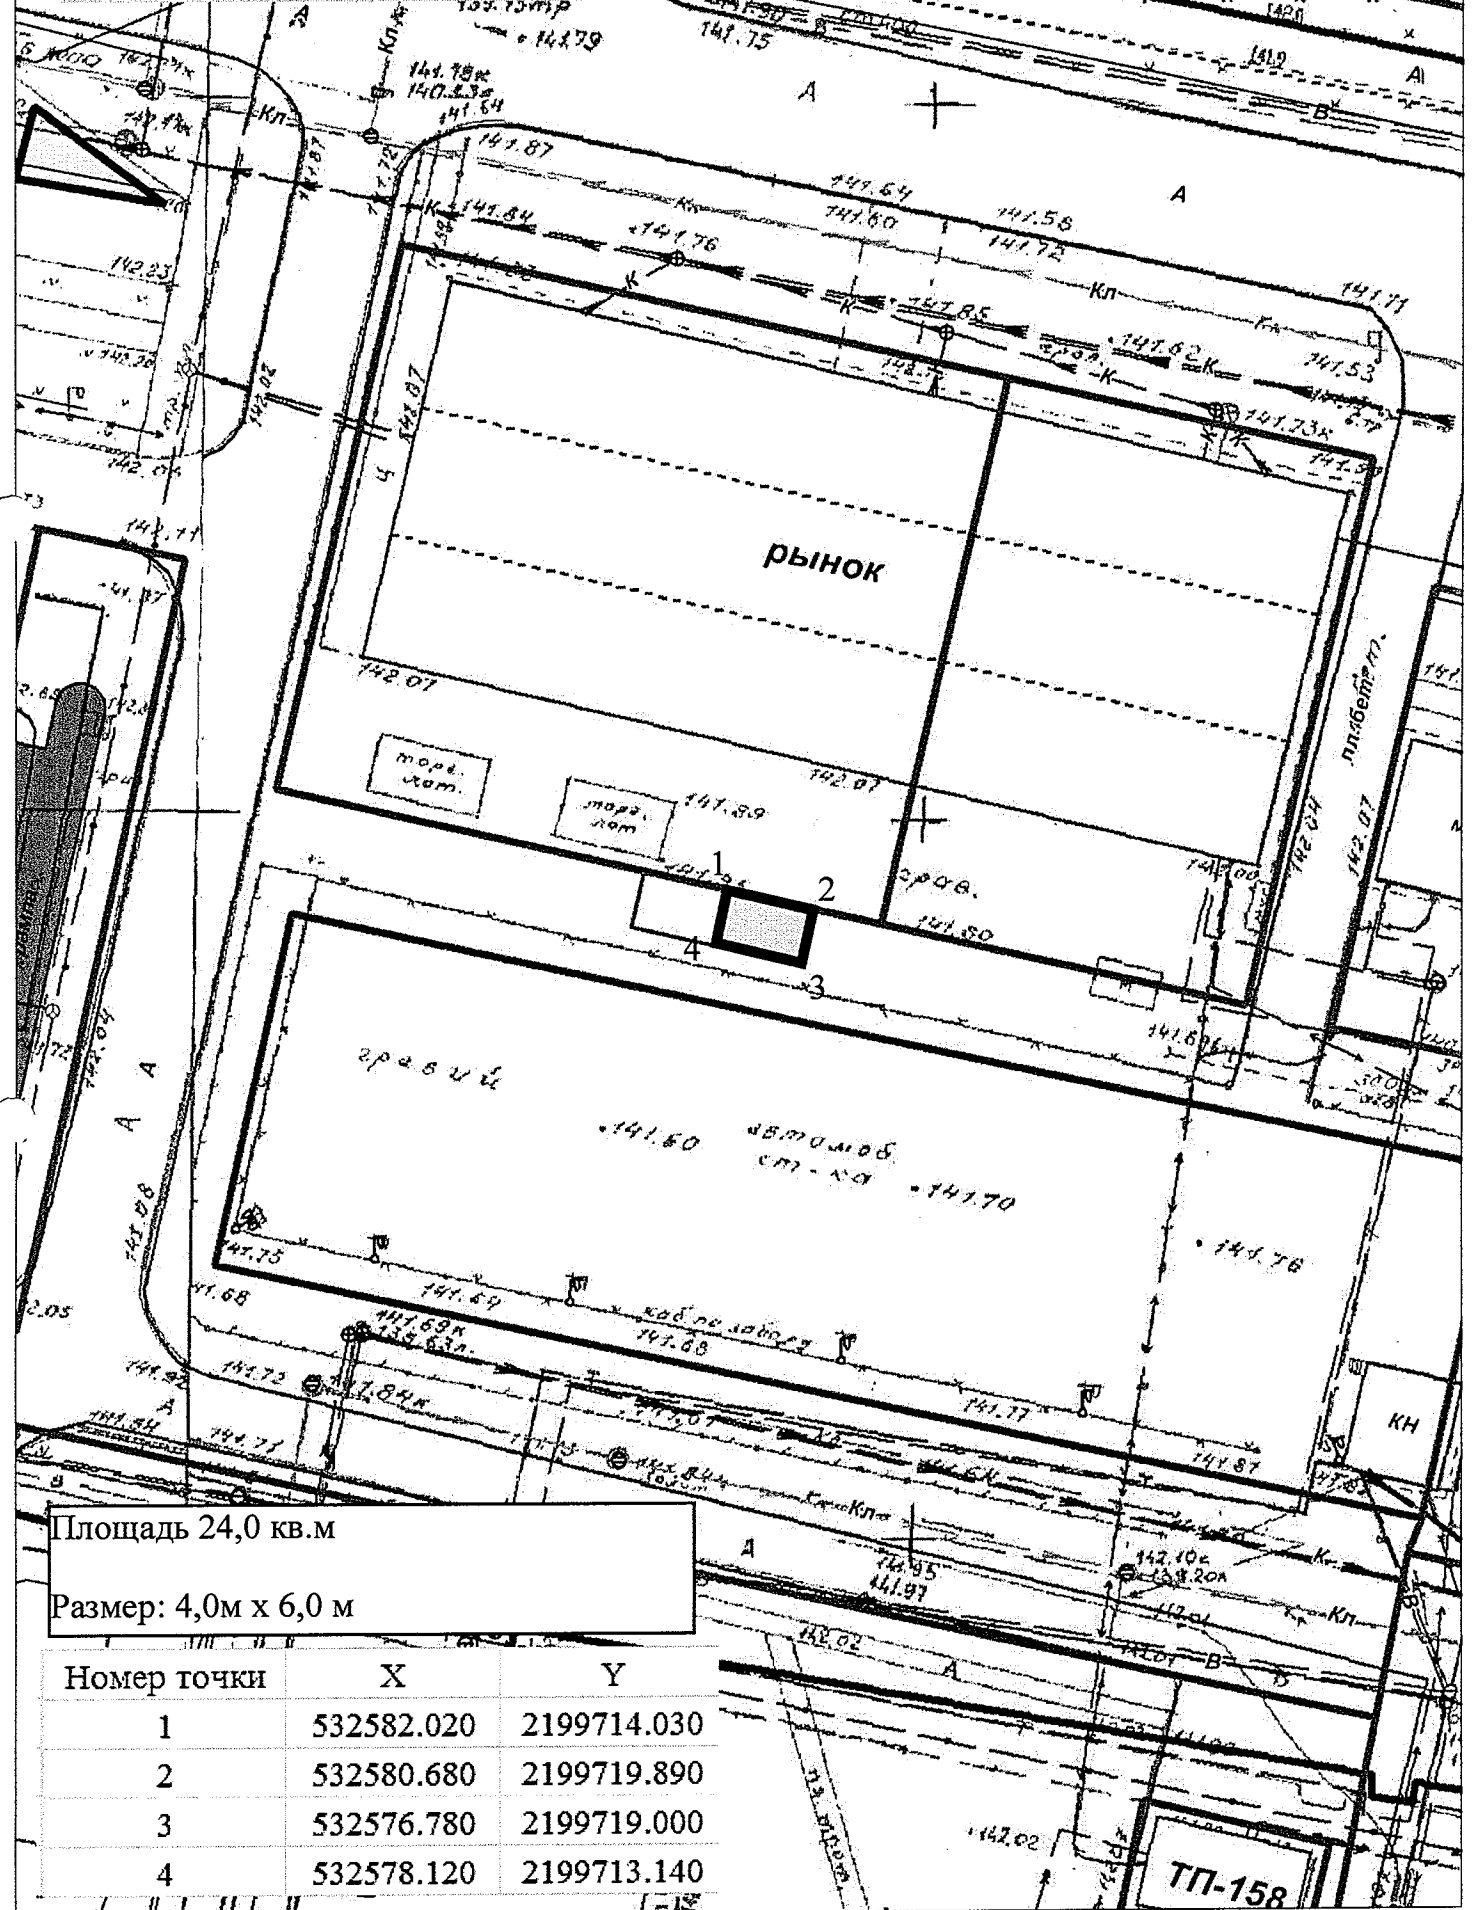

Площадь 24,0 кв.м
Размер: 4,0м x 6,0 м

Номер точки	X	Y
1	532582.020	2199714.030
2	532580.680	2199719.890
3	532576.780	2199719.000
4	532578.120	2199713.140

ТП-158