


Фрагмент дежурного плана г. Глазова с указанием места расположения предлагаемых мест размещения нестационарных торговых объектов по адресу: УР, г. Глазов, в районе сквера "Глазовский Горсад". М 1:500

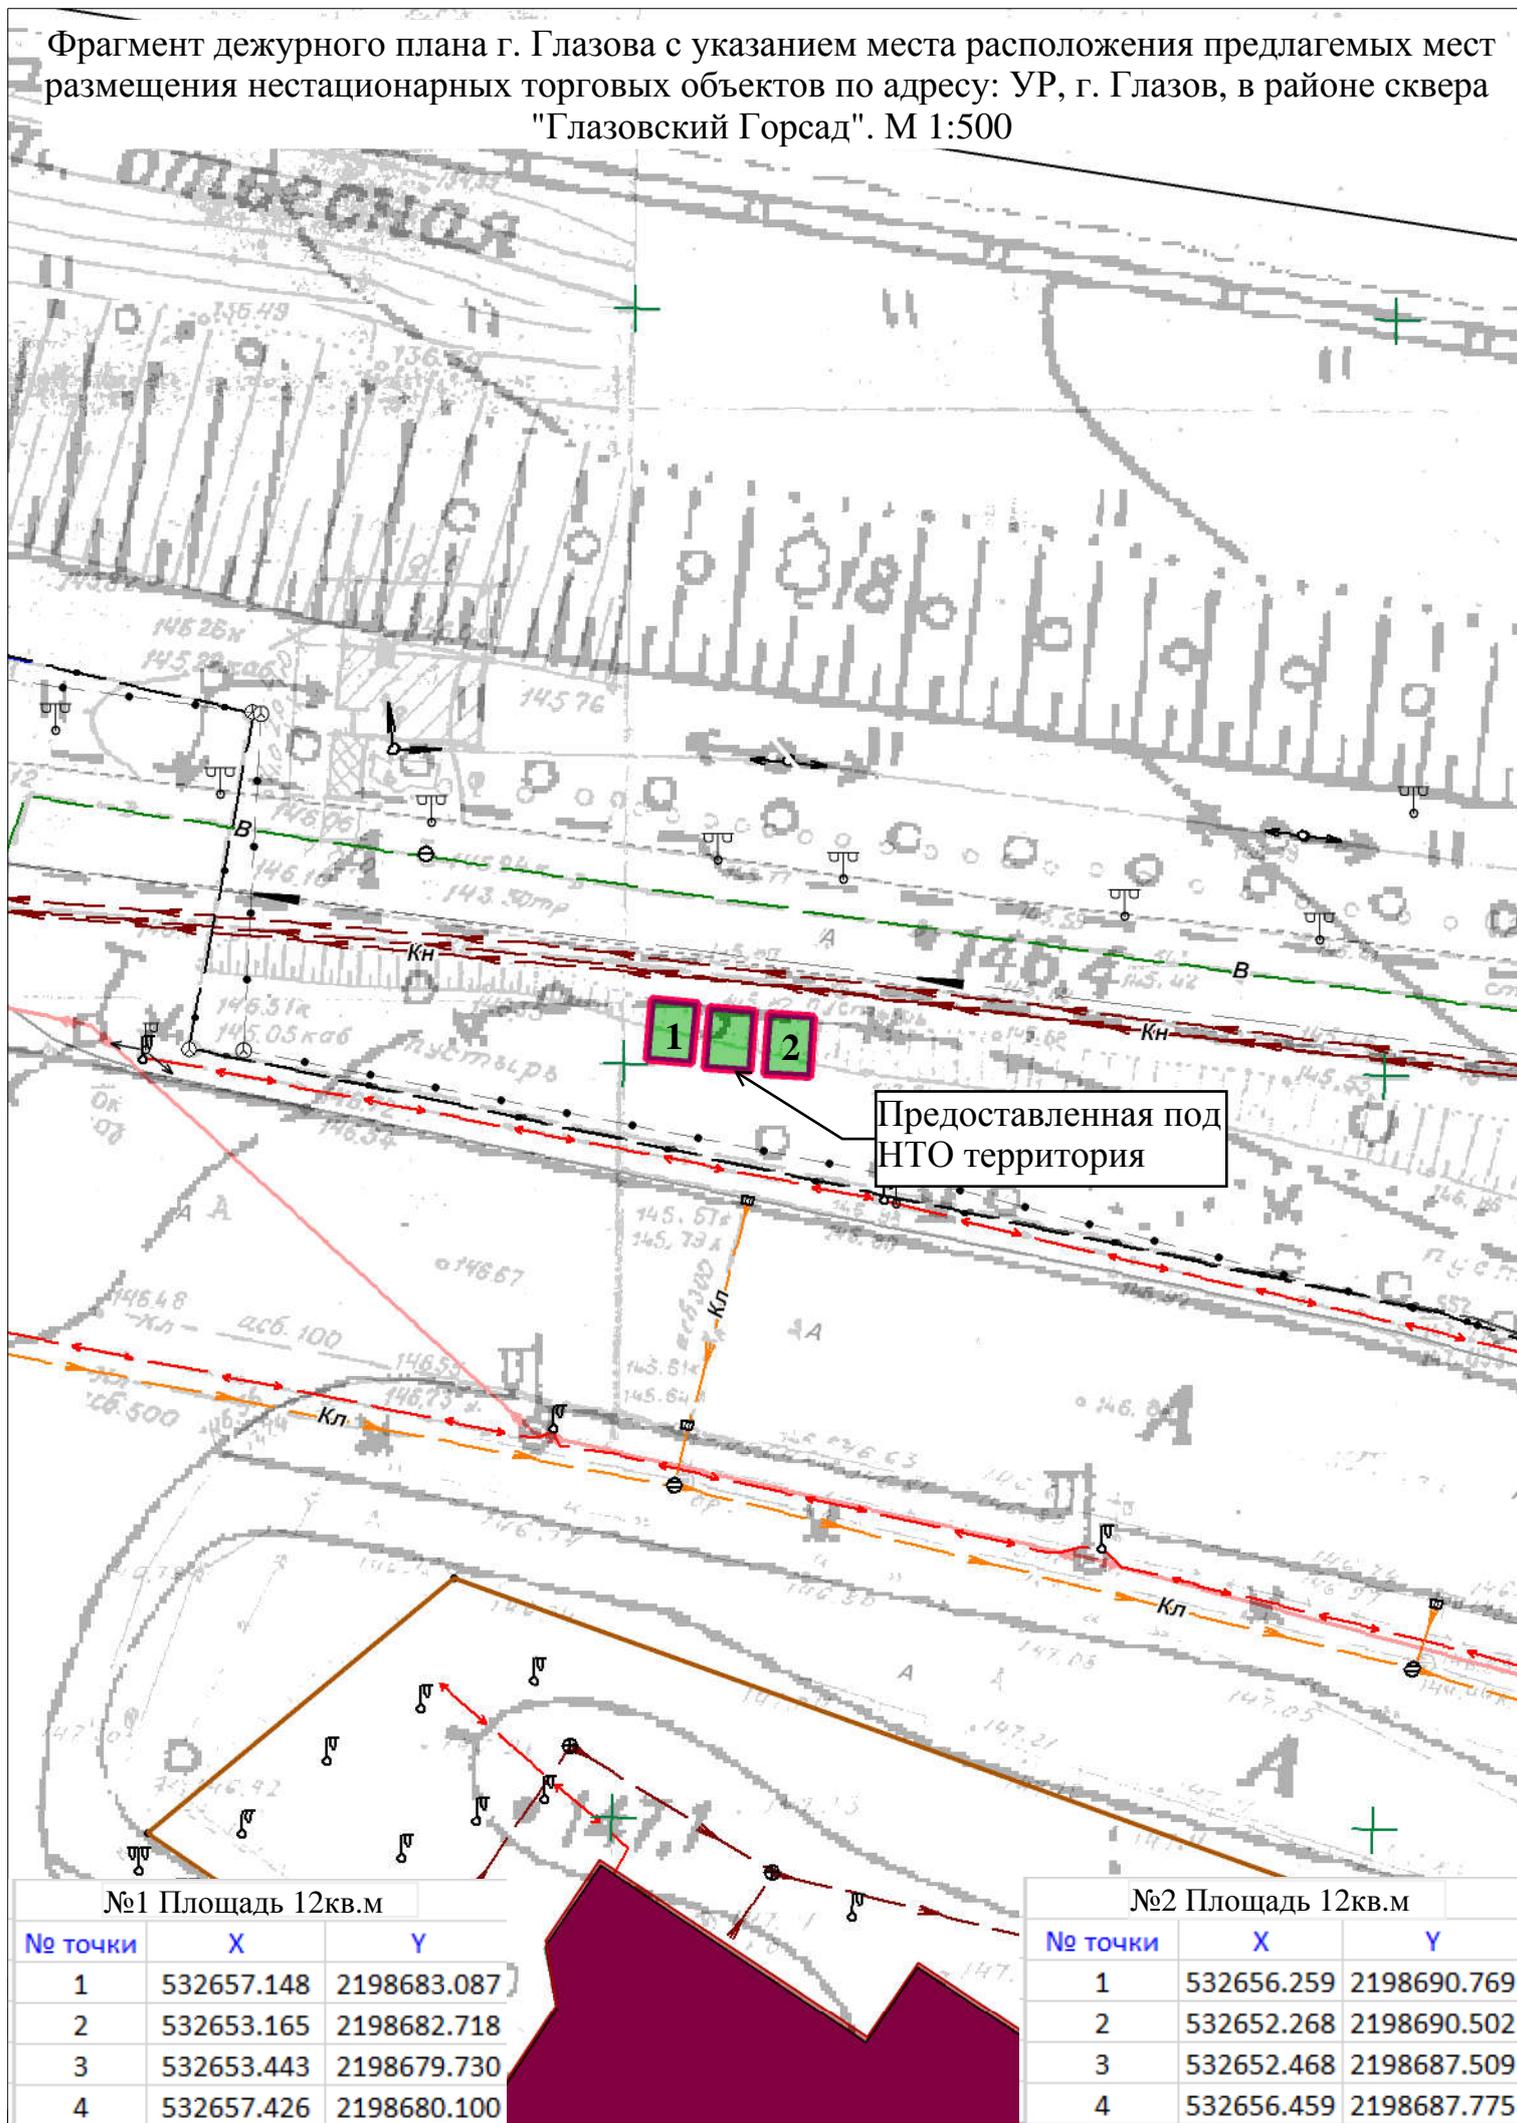

№1 Площадь 12кв.м

№ точки	X	Y
1	532657.148	2198683.087
2	532653.165	2198682.718
3	532653.443	2198679.730
4	532657.426	2198680.100

№2 Площадь 12кв.м

№ точки	X	Y
1	532656.259	2198690.769
2	532652.268	2198690.502
3	532652.468	2198687.509
4	532656.459	2198687.775