


Фрагмент дежурного плана г. Глазова с указанием места расположения границ для размещения нестационарного торгового объекта в сквере в районе перекрестка ул. Кирова и ул. Первомайской М 1:500

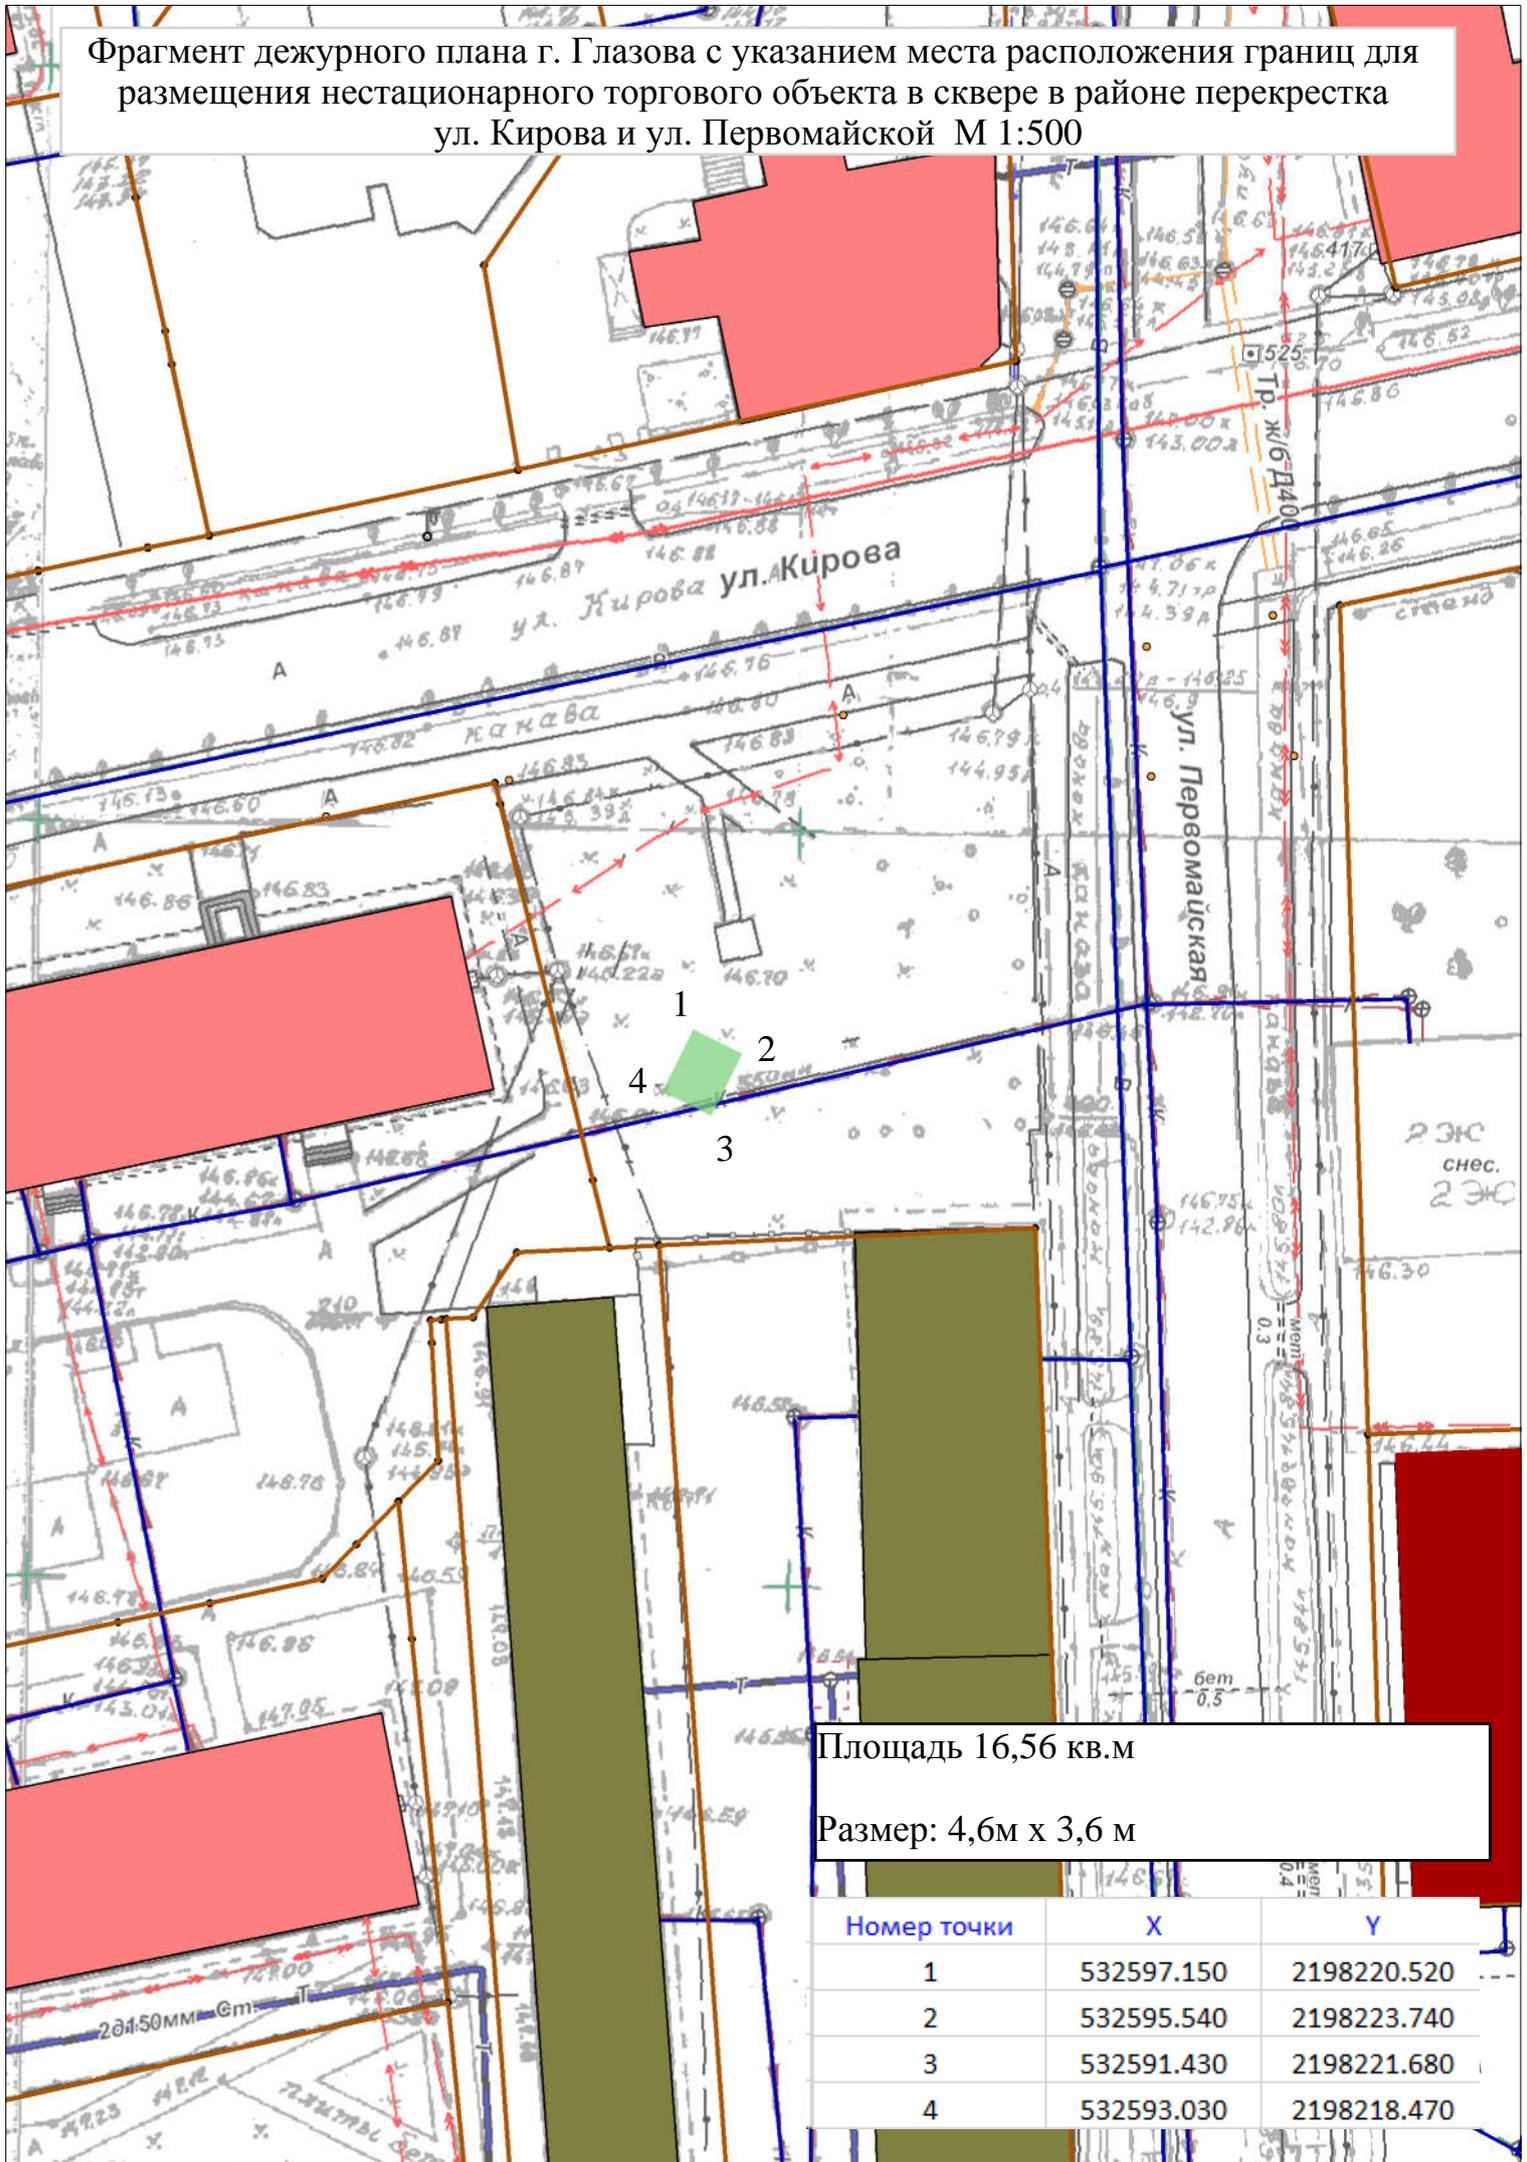

Площадь 16,56 кв.м
 Размер: 4,6м x 3,6 м

Номер точки	X	Y
1	532597.150	2198220.520
2	532595.540	2198223.740
3	532591.430	2198221.680
4	532593.030	2198218.470