

Градостроительный план земельного участка №

Р	Ф	1	8	2	2	8	0	0	0	2	0	2	2	0	0	4	1
---	---	---	---	---	---	---	---	---	---	---	---	---	---	---	---	---	---

Градостроительный план земельного участка подготовлен на основании

заявления Управление имущественных отношений Администрации города Глазова №02-09-1811 от 16.12.2021

(реквизиты заявления правообладателя земельного участка, иного лица в случае, предусмотренном частью 1.1 статьи 57.3 Градостроительного кодекса Российской Федерации, с указанием ф.и.о. заявителя – физического лица, либо реквизиты заявления и наименование заявителя – юридического лица о выдаче градостроительного плана земельного участка)

Местонахождение земельного участка

Удмуртская Республика

(субъект Российской Федерации)

Городской округ Глазов

(муниципальный район или городской округ)

Российская Федерация, Удмуртская Республика, город Глазов, Окружное шоссе, земельный участок 1а

(поселение)

Описание границ земельного участка (образуемого земельного участка):

Обозначение (номер) характерной точки	Перечень координат характерных точек в системе координат, используемой для ведения Единого государственного реестра недвижимости	
	X	Y
1	529322.94	2200072.91
2	529314.89	2200128.83
3	529307.55	2200179.85
4	529296.40	2200221.48
5	529280.30	2200248.52
6	529256.48	2200260.10
7	529238.40	2200260.57
8	529273.27	2200056.36
9	529285.51	2200048.79
1	529322.94	2200072.91

Кадастровый номер земельного участка (при наличии) или в случае, предусмотренном частью 1.1 статьи 57.3 Градостроительного кодекса Российской Федерации, условный номер образуемого земельного участка на основании утвержденных проекта межевания территории и (или) схемы расположения земельного участка или земельных участков на кадастровом плане территории

18:28:000103:118

Площадь земельного участка

10283 м²

Информация о расположенных в границах земельного участка объектах капитального строительства

Объекты капитального строительства отсутствуют

Информация о границах зоны планируемого размещения объекта капитального строительства в соответствии с утвержденным проектом планировки территории (при наличии)

Проект планировки территории не утвержден

Обозначение (номер) характерной точки	Перечень координат характерных точек в системе координат, используемой для ведения Единого государственного реестра недвижимости	
	X	Y
-	-	-

Реквизиты проекта планировки территории и (или) проекта межевания территории в случае, если земельный участок расположен в границах территории, в отношении которой утверждены проект планировки территории и (или) проект межевания территории

Документация по планировке территории не утверждена

(указывается в случае, если земельный участок расположен в границах территории, в отношении которой утверждены проект планировки территории и (или) проект межевания территории)

Градостроительный план подготовлен

Сулопаров А. А.,
Начальник управления архитектуры и градостроительства Администрации города Глазова
(ф.и.о., должность уполномоченного лица, наименование органа)



Дата выдачи 13.01.2022
(ДД.ММ.ГГГГ)

 

 





(подпись)

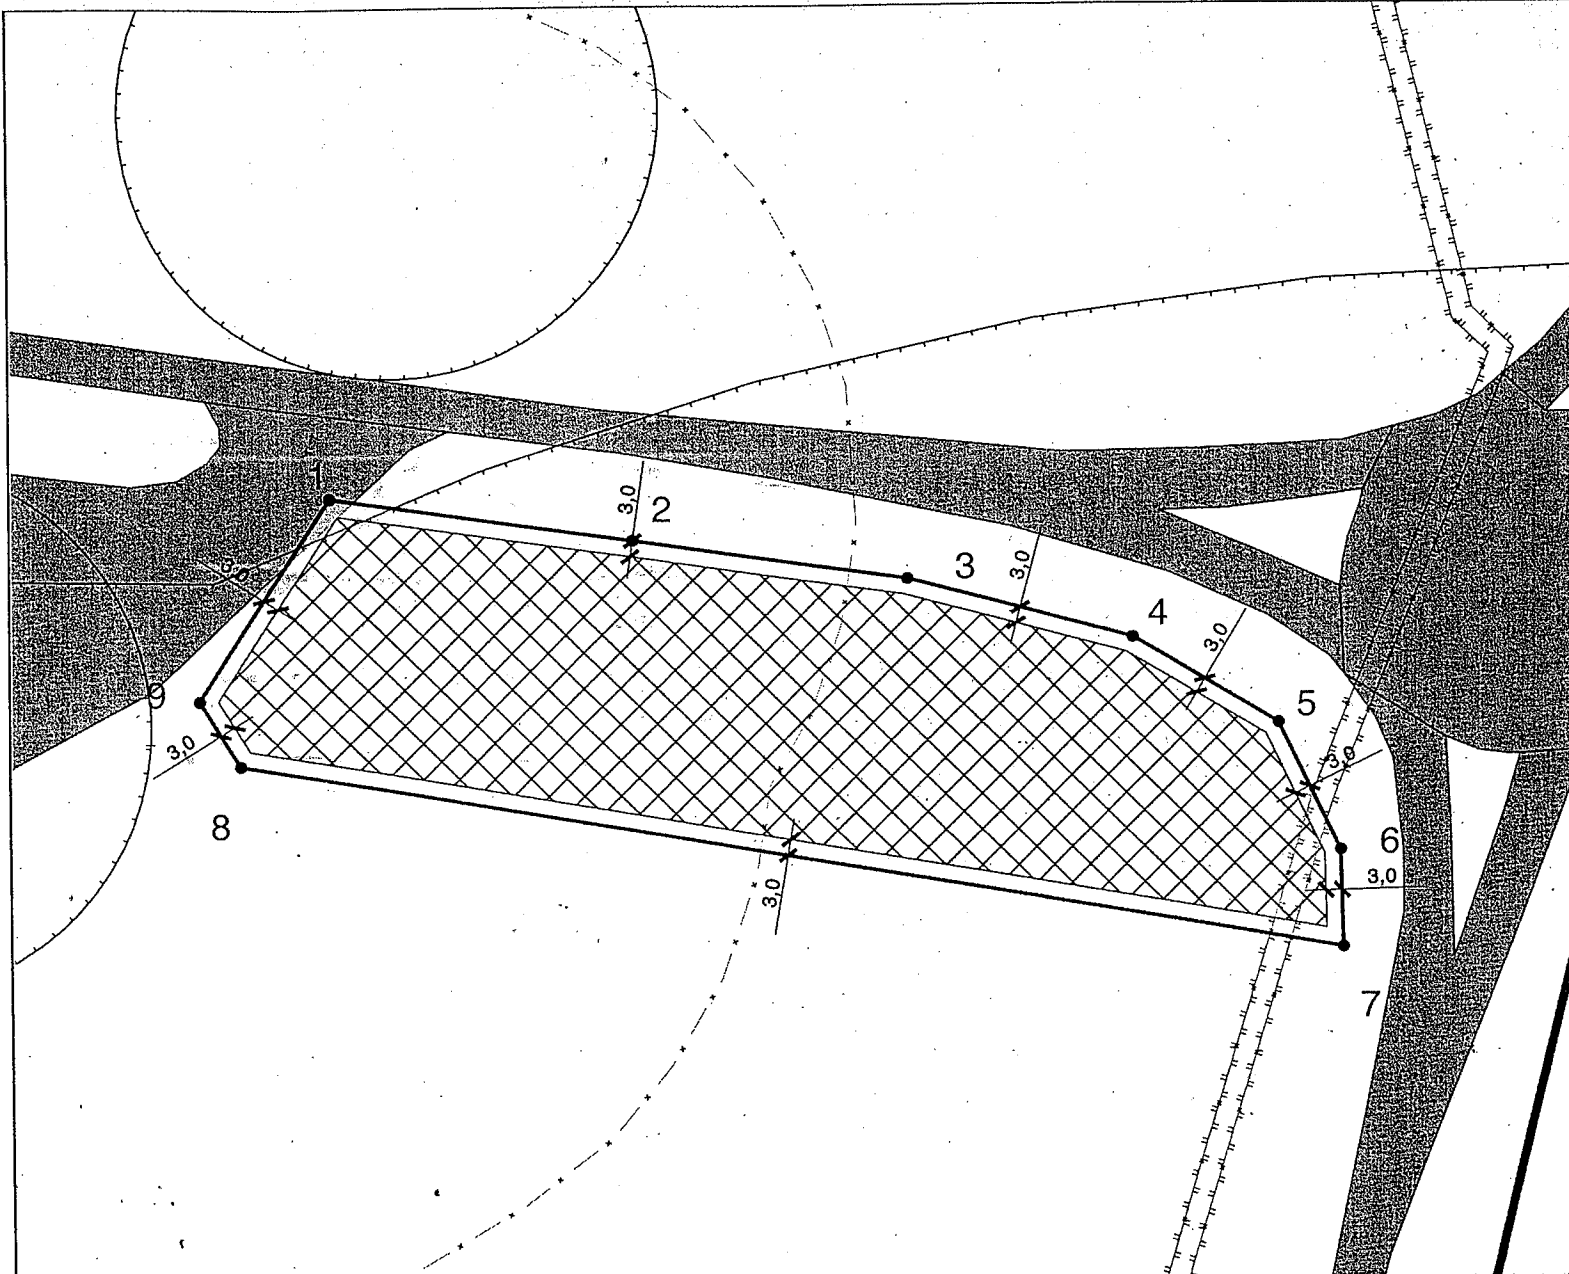
А.А.Сулопаров
(расшифровка подписи)

ЭКСПЛИКАЦИЯ ОБЪЕКТОВ

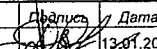

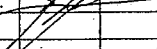
№ п/п	Наименование объекта
-------	----------------------

УСЛОВНЫЕ ОБОЗНАЧЕНИЯ

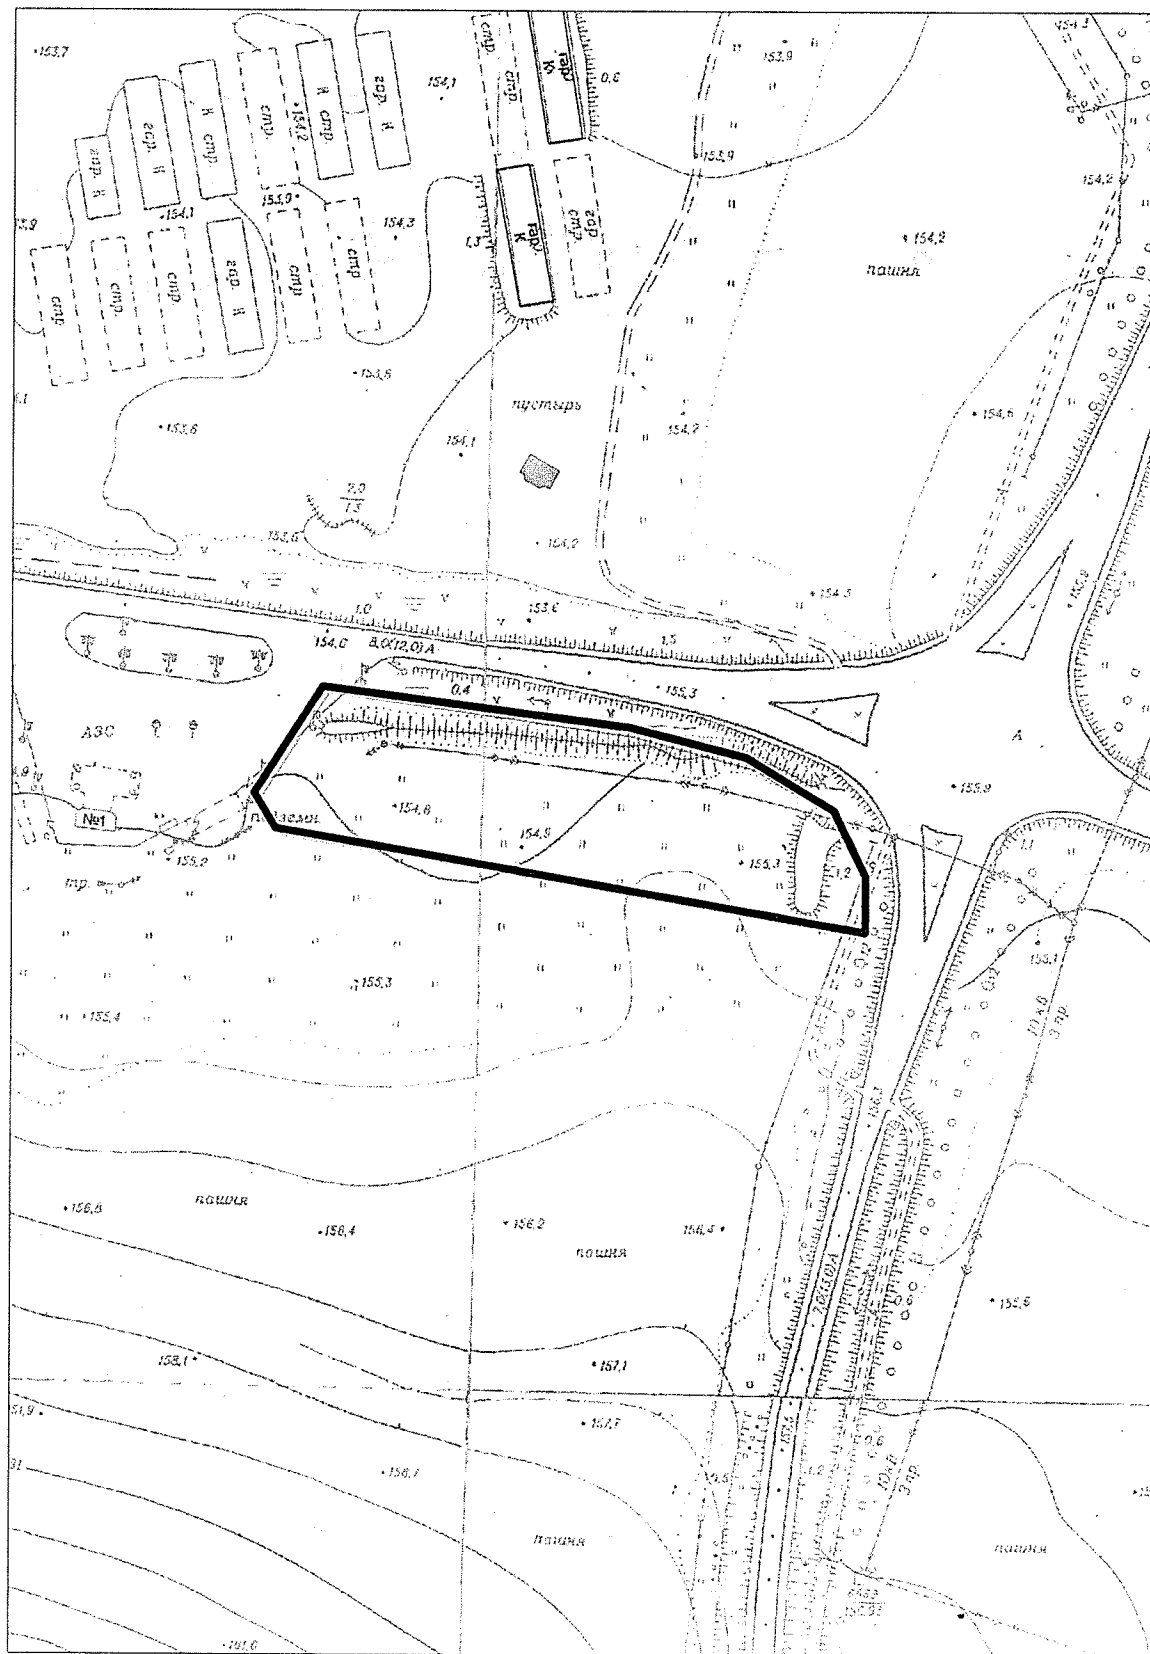
-  Место допустимого размещения
-  Здания, строения
-  Земельный участок ГПЗУ
-  Охранная зона линий и сооружений связи (существующие)
-  Санитарно-защитная зона предприятий, сооружений и иных объектов (существующие)
-  ЗОУИТ (действующие)
-  Городские округа
-  Дорога в населенном пункте



Чертеж градостроительного плана земельного участка разработан управлением архитектуры и градостроительства Администрации города Глазова 13.01.2022 г.

Должность	ФИО	Подпись	Дата	№ РФ1822800020220041			
Исполнитель	Дьяконова О.М.		13.01.2022	Российская Федерация, Удмуртская Республика, город Глазов, Окружное шоссе, земельный участок 1а			
Проверил	Сабреков А.Р.						
Нач.управл.	Суслонarov А.А.						
				ЧЕРТЕЖ ГРАДОСТРОИТЕЛЬНОГО ПЛАНА ЗЕМЕЛЬНОГО УЧАСТКА	Масштаб	Лист	Листов
					1:1000	3	15
				Кадастровый номер 18:28:000103:118			
				Площадь участка – 10283 м²			

СИТУАЦИОННЫЙ ПЛАН



Должность	ФИО	Подпись	Дата	№ РФ1822800020220041			
Исполнитель	Дьяконова О.М.		13.01.2022	Российская Федерация, Удмуртская Республика, город Глазов, Окружное шоссе, земельный участок 1а			
Проверил	Сабреков А.Р.						
Нач.управл.	Суслопаров А.А.			СИТУАЦИОННЫЙ ПЛАН			
				Масштаб			
				1:2000			
				Лист			
				4			
				Листов			
				15			

2. Информация о градостроительном регламенте либо требованиях к назначению, параметрам и размещению объекта капитального строительства на земельном участке, на который действие градостроительного регламента не распространяется или для которого градостроительный регламент не устанавливается

Земельный участок расположен в зоне Д1- Зона делового, общественного и коммерческого назначения

1) зона предназначена для размещения объектов, выполняющих общественные, деловые, административные и коммерческие функции, формирует локальные городские центры для обслуживания населения;

2) при проектировании и размещении зданий, строений, сооружений должны соблюдаться нормативные противопожарные, санитарные расстояния между объектами, расположенными на соседних земельных участках;

3) режим использования и размеры земельных участков различных объектов социального и культурно-бытового обслуживания населения, а также объемы инженерного обеспечения определяются проектом планировки конкретной территории с учетом законодательства Российской Федерации и законодательства Удмуртской Республики, настоящих Правил;

4) размещение крылец и консольных элементов зданий (балконов, козырьков, карнизов) за пределами красных линий не допускается. Указанные расстояния измеряются от наружной стены здания в уровне цоколя. Декоративные элементы, а также лестницы, приборы освещения, камеры слежения и др., выступающие за плоскость фасада не более 0,6 м, допускается не учитывать;

5) озелененная территория может быть оборудована площадками для отдыха взрослых и детей, спортивными площадками, площадками для выгула собак и другими подобными объектами. Площадь, занимаемая объектами, которыми может быть оборудована озелененная территория земельного участка, не должна превышать 50 процентов площади озелененной территории;

6) при проектировании и реконструкции объекта капитального строительства архитектурно-градостроительный облик объекта и его изменение (за исключением индивидуальных и блокированных жилых домов) подлежат согласованию с Управлением;

7) перечень основных и условно разрешенных видов использования объектов капитального строительства и земельных участков, вспомогательных видов разрешенного использования зоны Д1 представлен в таблицах 7 – 7.1;

8) предельные размеры земельных участков, предельные параметры разрешенного строительства, реконструкции объектов капитального строительства зоны Д1 приведены в таблице 7.2.

2.1. Реквизиты акта органа государственной власти субъекта Российской Федерации, органа местного самоуправления, содержащего градостроительный регламент либо реквизиты акта федерального органа государственной власти, органа государственной власти субъекта Российской Федерации, органа местного самоуправления, иной организации, определяющего, в соответствии с федеральными законами, порядок использования земельного участка, на который действие градостроительного регламента не распространяется или для которого градостроительный регламент не устанавливается

2.2. Информация о видах разрешенного использования земельного участка

Перечень основных видов использования объектов капитального строительства и земельных участков, вспомогательных видов разрешенного использования зоны Д1

Таблица 7

№ п/п	Основной вид разрешенного использования земельного участка	Код ¹	Основные виды разрешенного использования объектов капитального строительства	Вспомогательные виды разрешенного использования	Примечания
1	Предоставление коммунальных услуг	3.1.1	Размещение зданий и сооружений, обеспечивающих поставку воды, тепла, электричества, газа, отвод канализационных стоков, очистку и уборку объектов недвижимости (котельных, водозаборов, очистных сооружений, насосных станций, водопроводов, линий электропередач, трансформаторных подстанций, газопроводов, линий связи, телефонных станций, ка-	Объектные авто-стоянки для легковых автомобилей	Размещение связано с удовлетворением повседневных потребностей жителей, не причиняет вреда окружающей среде и санитарному благополучию, не причиняет существенно-го не-

¹ (числовое обозначение) вида разрешенного использования земельного участка в соответствии с приказом Минэкономразвития РФ от 4 февраля 2019 года № 44 « О внесении изменений в классификатор видов разрешенного использования земельных участков, утвержденный приказом Минэкономразвития России от 1 сентября 2014 г. № 540».

№ п/п	Основной вид разрешенного использования земельного участка	Код ¹	Основные виды разрешенного использования объектов капитального строительства	Вспомогательные виды разрешенного использования	Примечания
			нализаций, стоянок, гаражей и мастерских для обслуживания уборочной и аварийной техники, сооружений, необходимых для сбора и плавки снега)		удобства жителям, не требует установления санитарной зоны
2	Административные здания организаций, обеспечивающих предоставление коммунальных услуг	3.1.2	Размещение зданий, предназначенных для приема физических и юридических лиц в связи с предоставлением им коммунальных услуг	Объектные автостоянки для легковых автомобилей	
3	Оказание социальной помощи населению	3.2.2	Размещение зданий, предназначенных для служб психологической и бесплатной юридической помощи, социальных, пенсионных и иных служб (службы занятости населения, пункты питания малоимущих граждан), в которых осуществляется прием граждан по вопросам оказания социальной помощи и назначения социальных или пенсионных выплат, а также для размещения общественных некоммерческих организаций: некоммерческих фондов, благотворительных организаций, клубов по интересам	Объектные автостоянки для легковых автомобилей	
4	Оказание услуг связи	3.2.3	Размещение зданий, предназначенных для размещения пунктов оказания услуг почтовой, телеграфной, междугородней и международной телефонной связи	Объектные автостоянки для легковых автомобилей	Размещение связано с удовлетворением повседневных потребностей жителей, не причиняет вреда окружающей среде и санитарному благополучию, не причиняет существенно-го неудобства жителям, не требует установления санитарной зоны
5	Бытовое обслуживание	3.3	Размещение объектов капитального строительства, предназначенных для оказания населению или организациям бытовых услуг (мастерские мелкого ремонта, ателье, бани, парикмахерские, прачечные, химчистки)	Объектные автостоянки для легковых автомобилей	
6	Дошкольное, начальное и среднее общее образование	3.5.1	Размещение объектов капитального строительства, предназначенных для просвещения, дошкольного, начального и среднего общего образования (детские ясли, детские сады, школы, лицеи, гимназии, художественные, музыкальные школы, образовательные кружки и иные организации, осуществляющие деятельность по воспитанию, образованию и просвещению, в том числе зданий, спортивных сооружений, предназначенных для занятия обучающихся физической	Объектные автостоянки для легковых автомобилей	

№ п/п	Основной вид разрешенного использования земельного участка	Код ¹	Основные виды разрешенного использования объектов капитального строительства	Вспомогательные виды разрешенного использования	Примечания
			культурой и спортом)		
7	Объекты культурно-досуговой деятельности	3.6.1	Размещение зданий, предназначенных для размещения музеев, выставочных залов, художественных галерей, домов культуры, библиотек, кинотеатров и кинозалов, театров, филармоний	Объектные автостоянки для легковых автомобилей; устройство площадок для празднеств и гуляний	
8	Амбулаторно-поликлиническое обслуживание	3.4.1	Размещение объектов капитального строительства, предназначенных для оказания гражданам амбулаторно-поликлинической медицинской помощи (поликлиники, фельдшерские пункты, пункты здравоохранения, центры матери и ребенка, диагностические центры)	Объектные автостоянки для легковых автомобилей	
9	Осуществление религиозных обрядов	3.7.1	Размещение зданий и сооружений, предназначенных для совершения религиозных обрядов и церемоний (в том числе церкви, соборы, храмы, часовни, мечети, моленные дома, синагоги)	Объектные автостоянки для легковых автомобилей	
10	Религиозное управление и образование	3.7.2	Размещение зданий, предназначенных для постоянного местонахождения духовных лиц, паломников и послушников в связи с осуществлением ими религиозной службы, а также для осуществления благотворительной и религиозной образовательной деятельности (монастыри, скиты, дома священнослужителей, воскресные и религиозные школы, семинарии, духовные училища)	Объектные автостоянки для легковых автомобилей	Размещение связано с удовлетворением повседневных потребностей жителей, не причиняет вреда окружающей среде и санитарному благополучию, не причиняет существенного неудобства жителям, не требует установления санитарной зоны
11	Государственное управление	3.8.1	Размещение зданий, предназначенных для размещения государственных органов, государственного пенсионного фонда, органов местного самоуправления, судов, а также организаций, непосредственно обеспечивающих их деятельность или оказывающих государственные и (или) муниципальные услуги	Объектные автостоянки для легковых автомобилей	
12	Амбулаторное ветеринарное обслуживание	3.10.1	Размещение объектов капитального строительства, предназначенных для оказания ветеринарных услуг без содержания животных	Объектные автостоянки для легковых автомобилей	
13	Деловое управление	4.1	Размещение объектов капитального строительства с целью размещения объектов управленческой деятельности, не связанной с государ-	Объектные автостоянки для легковых автомобилей	

№ п/п	Основной вид разрешенного использования земельного участка	Код ¹	Основные виды разрешенного использования объектов капитального строительства	Вспомогательные виды разрешенного использования	Примечания
			ственным или муниципальным управлением и оказанием услуг, а также с целью обеспечения совершения сделок, не требующих передачи товара в момент их совершения между организациями, в том числе биржевая деятельность (за исключением банковской и страховой деятельности)		
14	Объекты торговли (торговые центры, торгово-развлекательные центры (комплексы))	4.2	Размещение объектов капитального строительства общей площадью свыше 5000 кв. м с целью размещения одной или нескольких организаций, осуществляющих продажу товаров, и (или) оказание услуг в соответствии с содержанием видов разрешенного использования с кодами 4.5 – 4.9	Объектные автостоянки для легковых автомобилей покупателей; погрузочно-разгрузочные площадки	Размещение связано с удовлетворением повседневных потребностей жителей, не причиняет вреда окружающей среде и санитарному благополучию, не причиняет существенного неудобства жителям, не требует установления санитарной зоны
15	Рынки	4.3	Размещение объектов капитального строительства, сооружений, предназначенных для организации постоянной или временной торговли (ярмарка, рынок, базар), с учетом того, что каждое из торговых мест не располагает торговой площадью более 200 кв. м	Объектные автостоянки для легковых автомобилей	
16	Магазины	4.4	Размещение объектов капитального строительства, предназначенных для продажи товаров, торговая площадь которых составляет до 5000 кв. м	Объектные автостоянки для легковых автомобилей покупателей, погрузочно-разгрузочные площадки	
17	Банковская и страховая деятельность	4.5	Размещение объектов капитального строительства, предназначенных для размещения организаций, оказывающих банковские и страховые услуги	Объектные автостоянки для легковых автомобилей	
18	Общественное питание	4.6	Размещение объектов капитального строительства в целях устройства мест общественного питания (рестораны, кафе, столовые, закусочные, бары)	Объектные автостоянки для легковых автомобилей	
19	Гостиничное обслуживание	4.7	Размещение гостиниц, а также иных зданий, используемых с целью извлечения предпринимательской выгоды из предоставления жилого помещения, для временного проживания в них	Объектные автостоянки для легковых автомобилей	
20	Развлекательные мероприятия	4.8.1	Размещение зданий и сооружений, предназначенных для организации развлекательных	Объектные автостоянки для легковых автомобилей	

№ п/п	Основной вид разрешенного использования земельного участка	Код ¹	Основные виды разрешенного использования объектов капитального строительства	Вспомогательные виды разрешенного использования	Примечания
			мероприятий, путешествий, для размещения дискотек и танцевальных площадок, ночных клубов, аквапарков, боулинга, аттракционов и т. п., игровых автоматов (кроме игрового оборудования, используемого для проведения азартных игр), игровых площадок		
21	Служебные гаражи	4.9	Размещение постоянных или временных гаражей, стоянок для хранения служебного автотранспорта, используемого в целях осуществления видов деятельности, предусмотренных видами разрешенного использования с кодами 3.0, 4.0, а также для стоянки и хранения транспортных средств общего пользования, в том числе в депо		
22	Обеспечение занятий спортом в помещениях	5.1.2	Размещение спортивных клубов, спортивных залов, бассейнов, физкультурно-оздоровительных комплексов в зданиях и сооружениях	Объектные автостоянки для легковых автомобилей	Размещение связано с удовлетворением повседневных потребностей жителей, не причиняет вреда окружающей среде и санитарному благополучию, не причиняет существенного неудобства жителям, не требует установления санитарной зоны
23	Площадки для занятий спортом	5.1.3	Размещение площадок для занятия спортом и физкультурой на открытом воздухе		
24	Спортивные базы	5.1.7	Размещение спортивных баз и лагерей, в которых осуществляется спортивная подготовка длительно проживающих в них лиц		
25	Обеспечение внутреннего правопорядка	8.3	Размещение объектов капитального строительства, необходимых для подготовки и поддержания в готовности органов внутренних дел, Росгвардии и спасательных служб, в которых существует военизированная служба; размещение объектов гражданской обороны, за исключением объектов гражданской обороны, являющихся частями производственных зданий	Объектные автостоянки для легковых автомобилей	

Перечень условно разрешенных видов использования объектов капитального строительства и земельных участков, вспомогательных видов разрешенного использования зоны Д1

Таблица 7.1

№ п/п	Условно разрешенный вид использования земельного участка	Код ²	Условно разрешенный вид использования объектов капитального строительства	Вспомогательные виды разрешенного использования	Примечания
-------	--	------------------	---	---	------------

² (числовое обозначение) вида разрешенного использования земельного участка в соответствии с приказом Минэкономразвития РФ от 4 февраля 2019 года № 44 «О внесении изменений в классификатор видов разрешенного использования земельных участков, утвержденный приказом Минэкономразвития России от 1 сентября 2014 г. № 540».

1	Среднее и высшее профессиональное образование	3.5.2	Размещение объектов капитального строительства, предназначенных для профессионального образования и просвещения (профессиональные технические училища, колледжи, общества знаний, институты, университеты, организации по переподготовке и повышению квалификации специалистов и иные организации, осуществляющие деятельность по образованию и просвещению, в том числе зданий, спортивных сооружений, предназначенных для занятия обучающихся физической культурой и спортом)	Объектные автостоянки для легковых автомобилей; открытые площадки для занятий спортом и физкультурой	Размещение связано с удовлетворением повседневных потребностей жителей, не причиняет вреда окружающей среде и санитарному благополучию, не причиняет существенного неудобства жителям, не требует установления санитарной зоны
---	---	-------	---	--	--

2.3. Предельные (минимальные и (или) максимальные) размеры земельного участка и предельные параметры разрешенного строительства, реконструкции объекта капитального строительства, установленные градостроительным регламентом для территориальной зоны, в которой расположен земельный участок:

Предельные размеры земельных участков, предельные параметры разрешенного строительства, реконструкции объектов капитального строительства зоны Д1

Таблица 7.2

Минимальная площадь земельного участка (га)	Устанавливаются в соответствии с землеустроительной, градостроительной и проектной документацией. Размер земельного участка для размещения многоквартирного жилого дома определяется с учетом необходимости организации придомовой территории с четким функциональным зонированием и размещением площадок отдыха, игровых, спортивных, хозяйственных площадок, гостевых стоянок автотранспорта, зеленых насаждений. Для незастроенных территорий – определяются документацией по планировке территории. Минимальная площадь земельного участка – 0,0001
Максимальная площадь земельного участка (га)	
Минимальная ширина участка по уличному фронту (м)	
Максимальный коэффициент застройки	0,5
Максимальный коэффициент плотности застройки	3,0
Минимальная этажность зданий, строений, сооружений	1 этаж
Минимальные отступы от границ земельных участков в целях определения мест допустимого размещения зданий, строений, сооружений, за пределами которых запрещено строительство зданий, строений, сооружений (м)	От всех зданий, строений, сооружений до красных линий магистральных улиц, проездов и т. д. отступы должны составлять не менее 5 м (за исключением ранее построенных зданий, строений, сооружений). От всех зданий, строений, сооружений до границ земельного участка – не менее 3 м
Максимальная этажность зданий, строений, сооружений	9 этажей
Максимальная высота объектов капитального строительства (м)	37,0
Минимальный процент озеленения земельного участка (процент)	Не менее 15
Максимальная высота ограждений земельных участков (м)	Максимальная высота ограждений земельных участков жилой застройки вдоль улиц и проездов равна 1,1 м. Устройство ограждений между земельными участками многоквартирных домов не допускается. Прочие земельные участки – до 2,5

Требования к ограждениям земельных участков	Ограждения в жилой застройке выполняются в «прозрачном» или «глухом» исполнении
Минимальное количество машино-мест для объектов стоянок легковых автомобилей	В соответствии с СП 42.13330.2016 (Приложение Ж), с учетом коэффициента уровня автомобилизации

2.4. Требования к назначению, параметрам и размещению объекта капитального строительства на земельном участке, на который действие градостроительного регламента не распространяется или для которого градостроительный регламент не устанавливается (за исключением случая, предусмотренного пунктом 7.1 части 3 статьи 57.3 Градостроительного кодекса Российской Федерации):

Причины отнесения земельного участка к виду земельного участка, на который действие градостроительного регламента не распространяется или для которого градостроительный регламент не устанавливается	Реквизиты акта, регулирующего использование земельного участка	Требования к использованию земельного участка	Требования к параметрам объекта капитального строительства			Требования к размещению объектов капитального строительства	
			Предельное количество этажей и (или) предельная высота зданий, строений, сооружений	Максимальный процент застройки в границах земельного участка, определяемый как отношение суммарной площади земельного участка, которая может быть застроена, ко всей площади земельного участка	Иные требования к параметрам объекта капитального строительства	Минимальные отступления от границ земельного участка в целях определения мест допустимого размещения зданий, строений, сооружений, за пределами которых запрещено строительство зданий, строений, сооружений	Иные требования к размещению объектов капитального строительства
1	2	3	4	5	6	7	8
-	-	-	-	-	-	-	-

2.5. Предельные параметры разрешенного строительства, реконструкции объекта капитального строительства, установленные положением об особо охраняемых природных территориях, в случае выдачи градостроительного плана земельного участка в отношении земельного участка, расположенного в границах особо охраняемой природной территории:

Причины отнесения земельного участка к виду земельного участка для которого градостроительный регламент не устанавливается	Реквизиты Положения об особо охраняемой природной территории	Реквизиты утвержденной документации по планировке территории	Зонирование особо охраняемой природной территории (да/нет)							
			Функциональная зона	Виды разрешенного использования земельного участка		Требования к параметрам объекта капитального строительства			Требования к размещению объектов капитального строительства	
				Основные виды разрешенного использования	Вспомогательные виды разрешенного использования	Предельное количество этажей и (или) предельная высота зданий, строений,	Максимальный процент застройки в границах земельного участка, определяемый как отношение	Иные требования к параметрам объекта капитального строительства	Минимальные отступления от границ земельного участка в целях определения	Иные требования к размещению объектов капитального строительства

						соору- жений	суммар- ной пло- щади зе- мельного участка, которая может быть за- строена, ко всей площади земельно- го участ- ка		мест допус- тимого разме- щения зданий, строе- ний, соору- жений, за пре- делами которых запре- щено строи- тельст- во зда- ний, строе- ний, соору- жений	
1	2	3	4	5	6	7	8	9	10	11
-	-	-	-	-	-	-	-	-	-	-

3. Информация о расположенных в границах земельного участка объектах капитального строительства и объ- ектах культурного наследия

3.1. Объекты капитального строительства

№ -, Информация отсутствует,
(согласно чертежу(ам) градострои- (назначение объекта капитального строительства, этажность, высотность, общая
тельного плана) площадь, площадь застройки)
инвентаризационный или кадастровый номер -

3.2. Объекты, включенные в единый государственный реестр объектов культурного наследия (памятников ис- тории и культуры) народов Российской Федерации

№ -, Информация отсутствует,
(согласно чертежу(ам) градострои- (назначение объекта культурного наследия, общая площадь, площадь застройки)
тельного плана)

- (наименование органа государственной власти, принявшего решение о включении выявленного объекта
культурного наследия в реестр, реквизиты этого решения)
регистрационный номер в реестре - от -
(дата)

4. Информация о расчетных показателях минимально допустимого уровня обеспеченности территории объек- тами коммунальной, транспортной, социальной инфраструктур и расчетных показателях максимально допус- тимого уровня территориальной доступности указанных объектов для населения в случае, если земельный уча- сток расположен в границах территории, в отношении которой предусматривается осуществление деятельности по комплексному развитию территории:

Информация о расчетных показателях минимально допустимого уровня обеспеченности территории								
Объекты коммунальной инфраструк- туры			Объекты транспортной инфраструктуры			Объекты социальной инфраструк- туры		
Наименование вида объекта	Единица измере- ния	Расчет- ный по- казатель	Наименование вида объекта	Единица измере- ния	Расчетный по- казатель	Наименование вида объекта	Единица измере- ния	Расчет- ный по- казатель

1	2	3	4	5	6	7	8	9
-	-	-	-	-	-	-	-	-
Информация о расчетных показателях максимально допустимого уровня территориальной доступности								
Наименование вида объекта	Единица измерения	Расчетный показатель	Наименование вида объекта	Единица измерения	Расчетный показатель	Наименование вида объекта	Единица измерения	Расчетный показатель
1	2	3	4	5	6	7	8	9
-	-	-	-	-	-	-	-	-

5. Информация об ограничениях использования земельного участка, в том числе если земельный участок полностью или частично расположен в границах зон с особыми условиями использования территорий

1. Земельный участок полностью расположен или частично расположен в границах зоны с особыми условиями использования территории: 18:28-6.192. Санитарно-защитная зона для действующего объекта АЗС № 18-019 РО «Удмуртия» ООО «Башнефть-Розница» расположенного по адресу: Удмуртская Республика, г. Глазов, Окружное шоссе, дом 1.

Ограничение: Установить ограничения использования земельных участков, расположенных в границах санитарно-защитной зоны для действующего объекта АЗС № 18-019 РО «Удмуртия» ООО «Башнефть-Розница» расположенного по адресу: Удмуртская Республика, г. Глазов, Окружное шоссе, дом 1, в соответствии с п. 2 Решения Управления Роспотребнадзора по Удмуртской Республике от 11.03.2021 г. № 21, согласно которым не допускается использование земельных участков в границах санитарно-защитной зоны в целях: 1. размещения жилой застройки, объектов образовательного и медицинского назначения, спортивных сооружений открытого типа, организаций отдыха детей и их оздоровления, зон рекреационного назначения и для ведения дачного хозяйства и садоводства; 2. размещение объектов для производства и хранения лекарственных средств, объектов пищевых отраслей промышленности, оптовых складов продовольственного сырья и пищевой продукции, комплексов водопроводных сооружений для подготовки и хранения питьевой воды, использования земельных участков в целях производства, хранения и переработки сельскохозяйственной продукции, предназначенной для дальнейшего использования в качестве пищевой продукции. Площадь земельного участка, покрываемая зоной с особыми условиями использования территории, составляет 5452,03 м².

2. Земельный участок полностью расположен или частично расположен в границах зоны с особыми условиями использования территории: 18:00-6.419. Охранная зона линий и сооружений связи и линий и сооружений радиотелефонии. Зона охраны искусственных объектов. Охранная зона волоконно-оптической линии связи в Глазовском районе в Удмуртской Республики. Ограничения: Ограничения в соответствии с Правилами охраны линий и сооружений связи Российской Федерации, утвержденными Постановлением Правительства РФ от 9 июня 1995 г. №578: глава IV, п.п. 48, 49. В пределах охранных зон без письменного согласия и присутствия представителей предприятий, эксплуатирующих линии связи или линии радиотелефонии, юридическим и физическим лицам запрещается: а) осуществлять всякого рода строительные, монтажные и взрывные работы, планировку грунта землеройными механизмами (за исключением зон песчаных барханов) и земляные работы (за исключением вспашки на глубину не более 0,3 метра); б) производить геологосъемочные, поисковые, геодезические и другие изыскательские работы, которые связаны с бурением скважин, шурфованием, взятием проб грунта, осуществлением взрывных работ; в) производить посадку деревьев, располагать полевые станы, содержать скот, складировать материалы, корма и удобрения, жечь костры, устраивать стрельбища; г) устраивать проезды и стоянки автотранспорта, тракторов и механизмов, перевозить негабаритные грузы под проводами воздушных линий связи и линий радиотелефонии, строить каналы (арыки), устраивать заграждения и другие препятствия; д) устраивать причалы для стоянки судов, барж и плавучих кранов, производить погрузочно-разгрузочные, подводно-технические, дноуглубительные и землечерпательные работы, выделять рыбопромысловые участки, производить добычу рыбы, других водных животных, а также водных растений придонными орудиями лова, устраивать водопои, производить колку и заготовку льда. Судам и другим плавучим средствам запрещается бросать якоря, проходить с отдельными якорями, цепями, лотами, волокушами и тралами; е) производить строительство и реконструкцию линий электропередач, радиостанций и других объектов, излучающих электромагнитную энергию и оказывающих

опасное воздействие на линии связи и линии радиофикации; ж) производить защиту подземных коммуникаций и коррозии без учета проходящих подземных кабельных линий связи. Юридическим и физическим лицам запрещается производить всякого рода действия, которые могут нарушить нормальную работу линий связи и линий радиофикации, в частности: а) производить снос и реконструкцию зданий и мостов, осуществлять переустройство коллекторов, туннелей метрополитена и железных дорог, где проложены кабели связи, установлены столбы воздушных линий связи и линий радиофикации, размещены технические сооружения радиорелейных станций, кабельные ящики и распределительные коробки, без предварительного выноса заказчиками (застройщиками) линий и сооружений связи, линий и сооружений радиофикации по согласованию с предприятиями, в ведении которых находятся эти линии и сооружения; б) производить засыпку трасс подземных кабельных линий связи, устраивать на этих трассах временные склады, стоки химически активных веществ и свалки промышленных, бытовых и прочих отходов, ломать замерные, сигнальные, предупредительные знаки и телефонные колодцы; в) открывать двери и люки необслуживаемых усилительных и регенерационных пунктов (наземных и подземных) и радиорелейных станций, кабельных колодцев телефонной канализации, распределительных шкафов и кабельных ящиков, а также подключаться к линиям связи (за исключением лиц, обслуживающих эти линии); г) огораживать трассы линий связи, препятствуя свободному доступу к ним технического персонала; д) самовольно подключаться к абонентской телефонной линии и линии радиофикации в целях пользования услугами связи; е) совершать иные действия, которые могут причинить повреждения сооружениям связи и радиофикации (повреждать опоры и арматуру воздушных линий связи, обрывать провода, набрасывать на них посторонние предметы и другое). Площадь земельного участка, покрываемая зоной с особыми условиями использования территории, составляет 100,61 м².

Земельный участок частично расположен в границах зоны с особыми условиями использования территории Санитарно-защитная зона предприятий, сооружений и иных объектов.

Площадь земельного участка, покрываемая зоной с особыми условиями использования территории, составляет 10226,52 м².

6. Информация о границах зон с особыми условиями использования территорий, если земельный участок полностью или частично расположен в границах таких зон:

Наименование зоны с особыми условиями использования территории с указанием объекта, в отношении которого установлена такая зона	Перечень координат характерных точек в системе координат, используемой для ведения Единого государственного реестра недвижимости		
	Обозначение (номер) характерной точки	X	Y
1	2	3	4
18:28-6.192 (ЕГРН)	1	529317,06	2200170,38
	2	529299,06	2200167,58
	3	529282,66	2200161,98
	4	529269,06	2200154,18
	5	529252,26	2200151,58
18:00-6.419 (ЕГРН)	1	529265,88	2200258,72
	2	529094,27	2200206,22
	3	529095,18	2200202,32
	4	529267,21	2200254,95
		529307,58	2200051,87
		529328,10	2200100,87
		529314,89	2200128,83
		529307,55	2200179,85
		529296,40	2200221,48
		529280,30	2200248,52
		529256,48	2200260,10
		529238,40	2200260,57
		529273,27	2200056,36
		529285,51	2200048,79

7. Информация о границах публичных сервитутов Информация отсутствует

Обозначение (номер) характерной точки	Перечень координат характерных точек в системе координат, используемой для ведения Единого государственного реестра недвижимости	
	X	Y
-	-	-

8. Номер и (или) наименование элемента планировочной структуры, в границах которого расположен земельный участок

9. Информация о технических условиях подключения (технологического присоединения) объектов капитального строительства к сетям инженерно-технического обеспечения, определенных с учетом программ комплексного развития систем коммунальной инфраструктуры поселения, городского округа

1. Водоснабжение и водоотведение: ООО «Тепловодоканал» вх.№ 02-10-1875 от 30.12.2021 г. Подключение объекта возможно от водопроводного колодца ВК-10.249, расположенного на магистральной сети холодного водоснабжения диаметром 100 мм по Красногорскому тракту.

2. Теплоснабжение: ООО «Тепловодоканал» №149-1/2-149-14 от 10.01.2022г. Подключение будет возможно после реконструкции тепловой сети от теплового узла Уз-322 до теплового узла Уз-339 после 2027 года. Присоединение будет возможно в тепловом узле Уз-345. Максимальная нагрузка объекта в точке подключения не должна превышать 0,8 Гкал/ч.

3.Газоснабжение: Письмо о предоставлении информации по технической возможности подключения (технологического присоединения) филиала АО «Газпром газораспределение Ижевск» в Глазове вх.№25-6/27 от 13.01.2022 Максимальный часовой расход газоиспользующего оборудования 1,7 м3/час.

10. Реквизиты нормативных правовых актов субъекта Российской Федерации, муниципальных правовых актов, устанавливающих требования к благоустройству территории

11. Информация о красных линиях: Информация отсутствует

Обозначение (номер) характерной точки	Перечень координат характерных точек в системе координат, используемой для ведения Единого государственного реестра недвижимости	
	X	Y
-	-	-