


Ситуационный план земельного участка УР, г.Глазов, Окружное шоссе, 1а м 1:2000

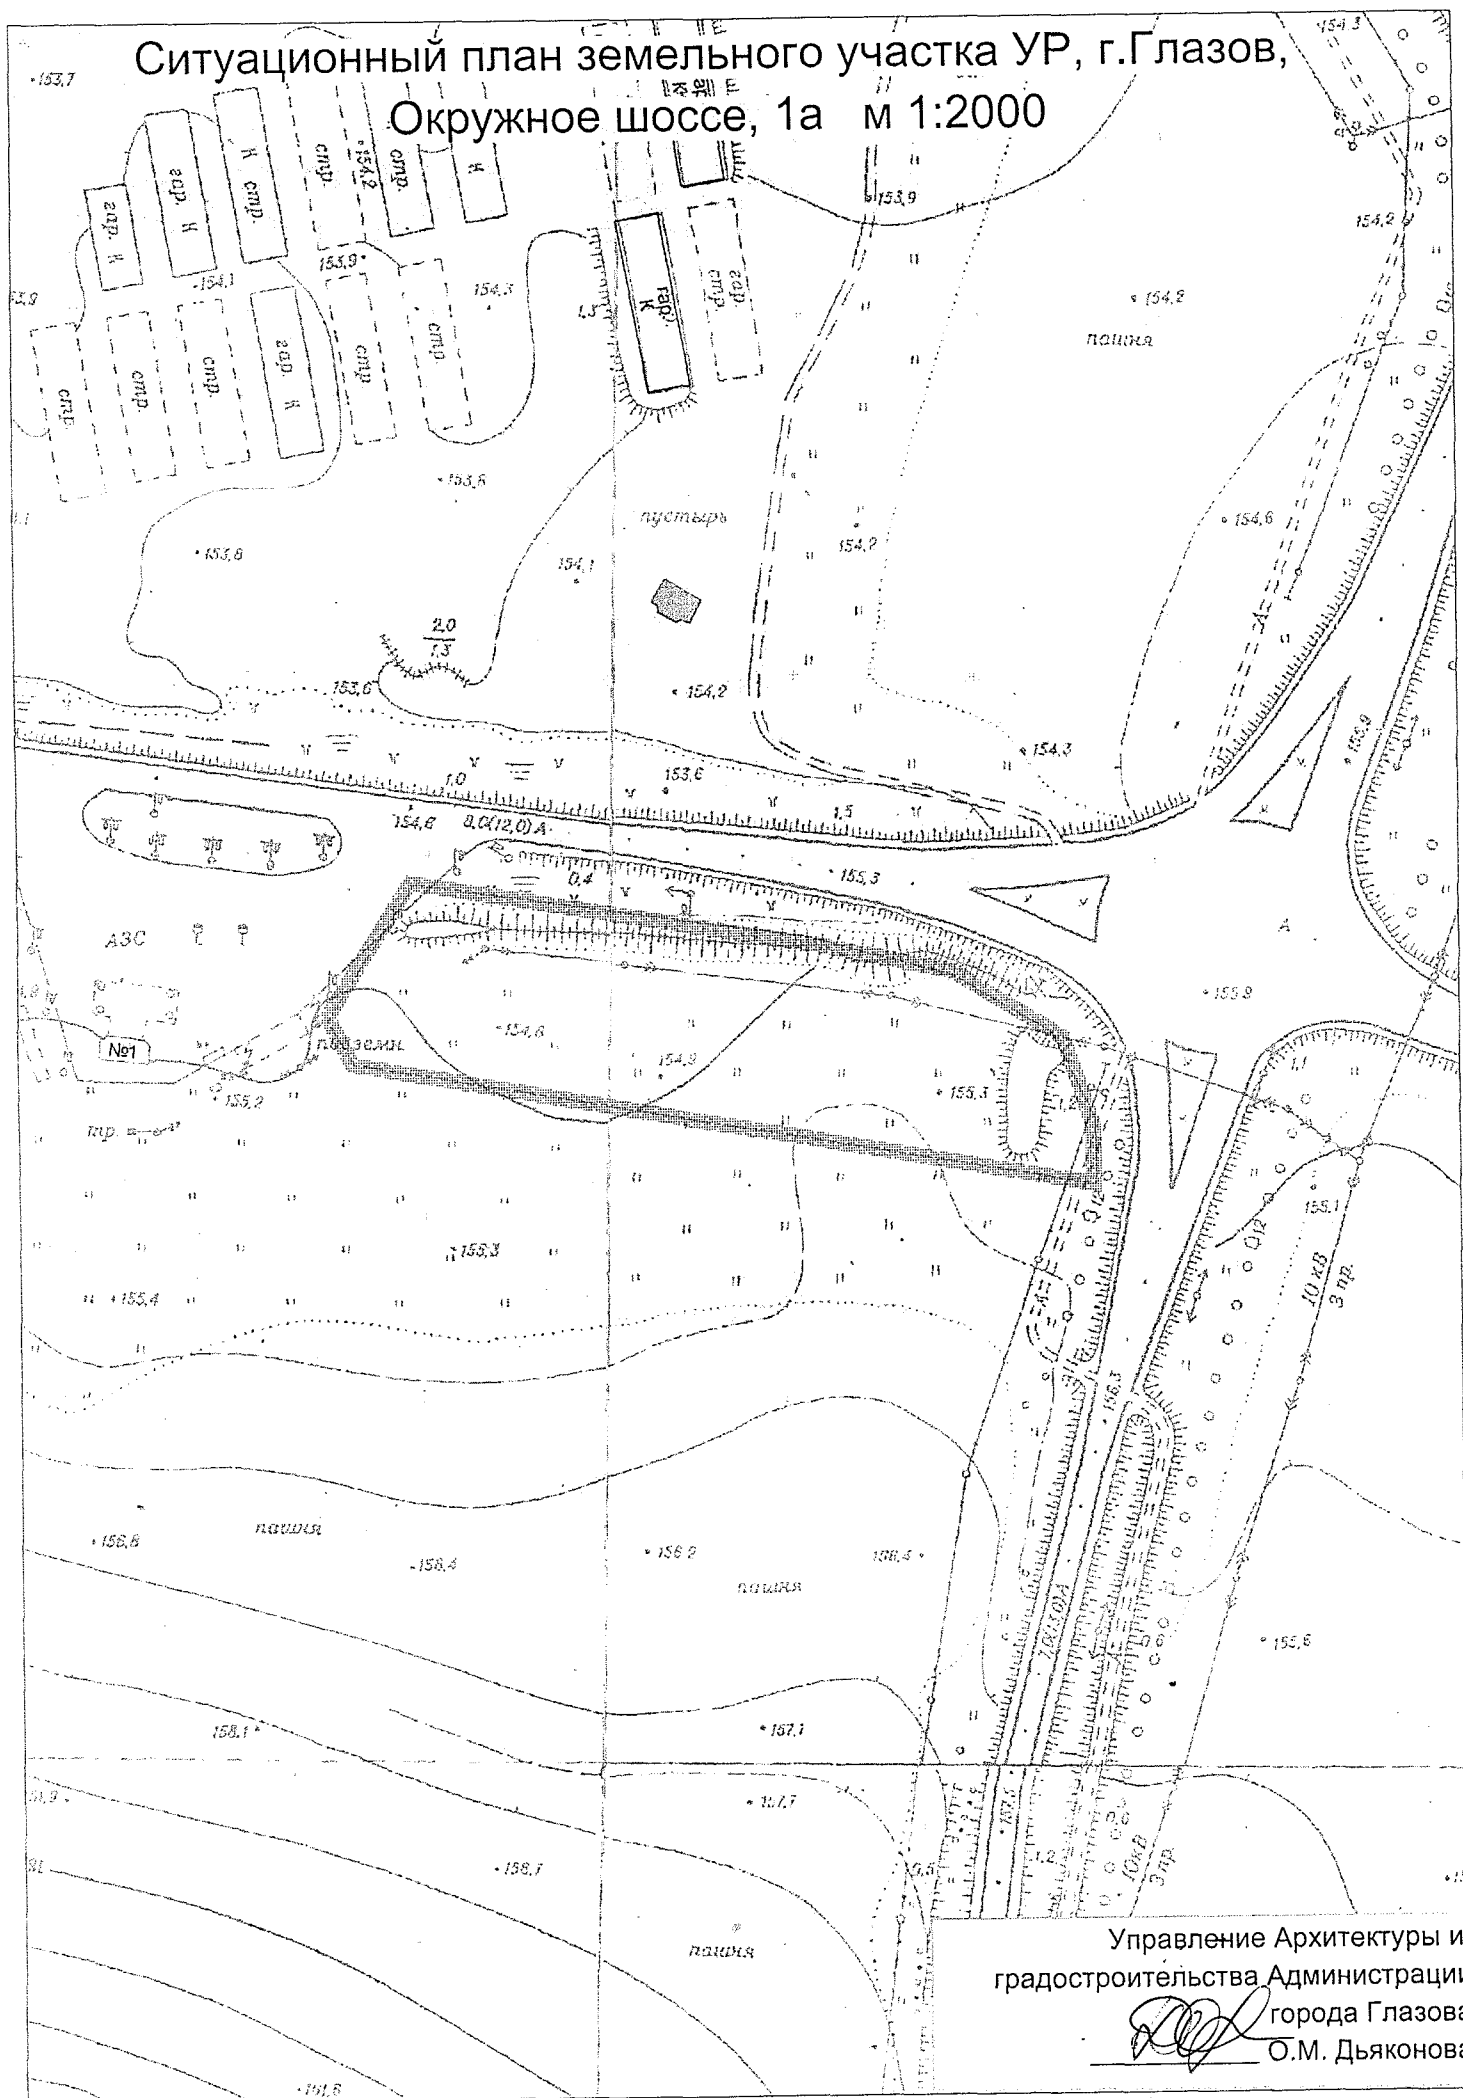

Управление Архитектуры и
градостроительства Администрации
города Глазова
О.М. Дьяконова