


Внесение изменений в Генеральный план города Глазова
Схема комплексной оценки, инженерной подготовки и охраны окружающей среды М 1:100000

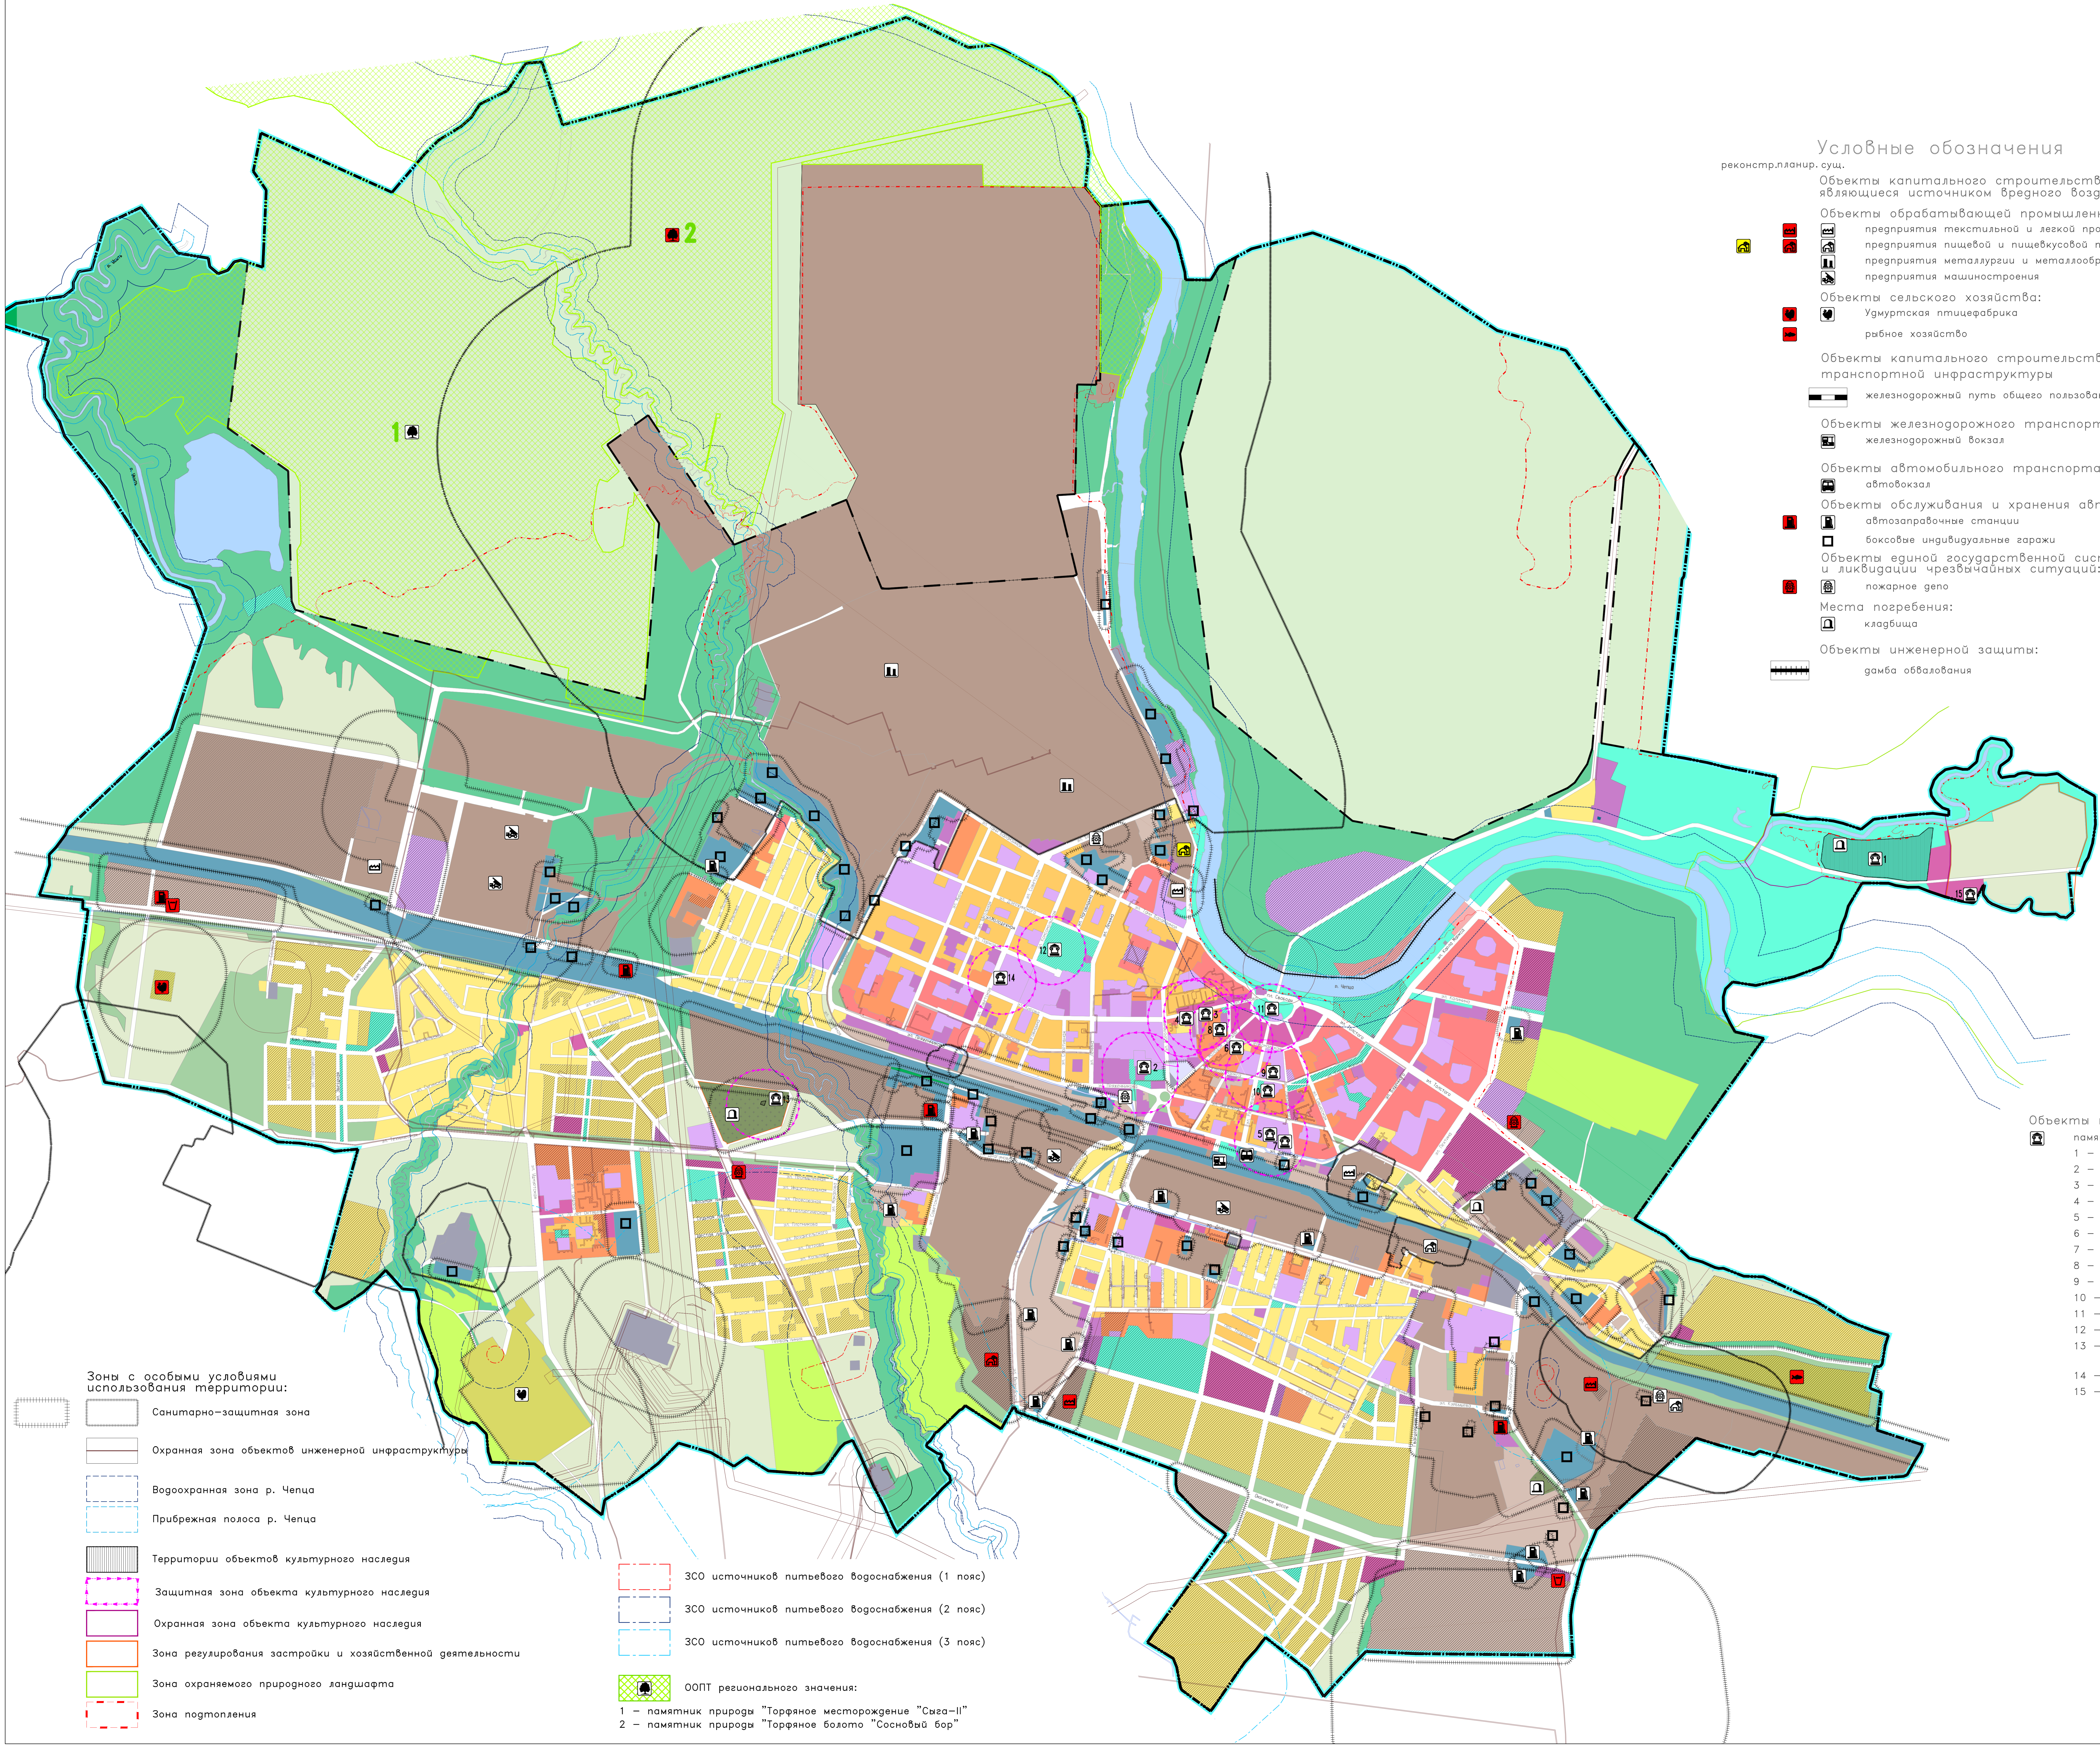

- Условные обозначения**
- реконстр.планир.сущ.
- Объекты капитального строительства, являющиеся источником вредного воздействия:
- Объекты обрабатывающей промышленности:
- предприятия текстильной и легкой промышленности
 - предприятия пищевой и пищевкусовой промышленности
 - предприятия металлургии и металлообработки
 - предприятия машиностроения
- Объекты сельского хозяйства:
- Удмуртская птицефабрика
 - рыбное хозяйство
- Объекты капитального строительства транспортной инфраструктуры:
- железнодорожный путь общего пользования
- Объекты железнодорожного транспорта:
- железнодорожный вокзал
- Объекты автомобильного транспорта:
- автовокзал
- Объекты обслуживания и хранения автотранспорта:
- автозаправочные станции
 - боксовые индивидуальные гаражи
- Объекты единой государственной системы предупреждения и ликвидации чрезвычайных ситуаций:
- пожарное депо
- Места погребения:
- кладбища
- Объекты инженерной защиты:
- дамба обвалования

- Границы**
- планир. сущ.
- Граница муниципального образования "город Глазов", поставленная на учет в ЕГРН
 - Граница населенного пункта "город Глазов"
- Функциональные зоны**
- Зона застройки индивидуальными жилыми домами
 - Зона застройки малоэтажными жилыми домами
 - Зона застройки среднеэтажными жилыми домами
 - Зона застройки многоэтажными жилыми домами
 - Зона смешанной и общественно-деловой застройки
 - Многофункциональная общественно-деловая зона
 - Зона специализированной общественной застройки
 - Производственная зона
 - Коммунально-складская зона
 - Зона инженерной инфраструктуры
 - Зона транспортной инфраструктуры
 - Зона сельскохозяйственных угодий
 - Зона садоводческих, огороднических или дачных некоммерческих объединений
 - Производственная зона сельскохозяйственных предприятий
 - Зона озелененных территорий общего пользования
 - Зона отдыха
 - Лесопарковая зона
 - Зона кладбищ
 - Зона озелененных территорий специального назначения
 - Зона режимных территорий
 - Земли лесного фонда
 - Земли промышленности, энергетики, транспорта, связи, радиовещания, телевидения, информатики, земли для обеспечения космической деятельности, земли обороны, безопасности и земли иного специального назначения

- Объекты культурного наследия:**
- памятники истории, культуры, археологии:
- 1 – Городище «Инга-Кар»
 - 2 – Памятник истории (здание ГК КПСС и исполкома горсовета) – г.Глазов, ул. Динамо, 6
 - 3 – Памятник истории (бывший Дом купца Стоябова) – г.Глазов, ул. Кирова, 11
 - 4 – Памятник истории – здание бывшей женской гимназии (Дом пионеров) – г.Глазов, ул. Кирова, 13
 - 5 – Памятник истории – здание бывшей мужской гимназии (ныне СоВхоз-техникум) – г.Глазов, ул. Луначарского, 20
 - 6 – Памятник истории – бывшее здание купца Волкова (районный Дом культуры) – г.Глазов, ул. Первомайская, 33
 - 7 – Бюст Ф.Э. Дзержинского. Автор – А. Воронцов, 1970г.
 - 8 – Здание бывшего земского уездного училища (детская библиотека) – г.Глазов, ул. Первомайская, 39
 - 9 – Историко-архитектурный памятник – здание бывшего духовного училища. Автор неизвестен. Глазов, ул. Революции, 17
 - 10 – Братская могила красноармейцев Волжского полка, погибших в 1919 году
 - 11 – Монумент Победы. Авторы – Н.А.Селиванов и Г.П.Карибов, 1970г.
 - 12 – Памятник В.И.Ленину. Автор – А.Петров, 1962 г.
 - 13 – Памятник воинам, умершим от ран в госпиталях г. Глазова в годы Великой Отечественной войны. 1941 –1945 гг. Авторы – Ф.М.Бондарь, А.Ю.Клейн, 1965 г.
 - 14 – Бюст Героя Советского Союза Т.Н. Барамзиной. Авторы – Н.В. Кеннига, В.П. Баркоб, 1958г.
 - 15 – Солдирское V селище

- Зоны с особыми условиями использования территории:**
- Санитарно-защитная зона
 - Охранная зона объектов инженерной инфраструктуры
 - Водоохранная зона р. Чепца
 - Прибрежная полоса р. Чепца
 - Территории объектов культурного наследия
 - Защитная зона объекта культурного наследия
 - Охранная зона объекта культурного наследия
 - Зона регулирования застройки и хозяйственной деятельности
 - Зона охраняемого природного ландшафта
 - Зона подтопления
 - ЗСО источников питьевого водоснабжения (1 пояс)
 - ЗСО источников питьевого водоснабжения (2 пояс)
 - ЗСО источников питьевого водоснабжения (3 пояс)
 - ООПТ регионального значения:
 - 1 – памятник природы "Торфяное месторождение "Свега-III"
 - 2 – памятник природы "Торфяное болото "Сосновый бор"

Внесение изменений в Генеральный план города Глазова (2021 год)				
№ п/п	№ документа	Наименование документа	Страницы	Листы
1	1	Материал по обоснованию изменений плана	11	2
2	2	Схема комплексной оценки, инженерной подготовки и охраны окружающей среды М 1:100000	100	5
Схема комплексной оценки, инженерной подготовки и охраны окружающей среды М 1:100000				
Схема комплексной оценки, инженерной подготовки и охраны окружающей среды М 1:100000				